


COMUNE DI GRUMO NEVANO
PROVINCIA DI NAPOLI

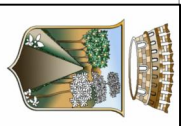

PROGRAMMA DI RIQUALIFICAZIONE URBANA
PER ALLOGGI A CANONE SOSTENIBILE
ALLOGGI DI EDILIZIA SOCIALE IN VIA GALILEO

48 alloggi a canone sostenibile
- PROGETTO DEFINITIVO -


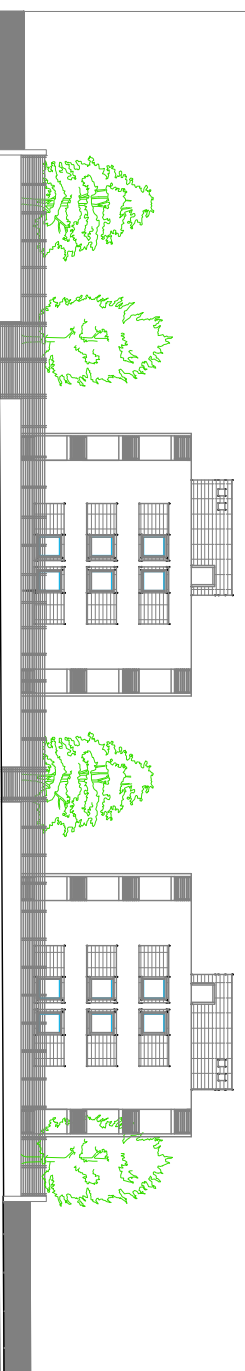


TAVOLA **D13** TITOLO **FABBRICATI A - B** RAPPORTO **1:100**
IMPIANTO ACQUE NERE

IL SINDACO : dott. Alessandro GRIMALDI
PROGETTISTI: Ing. Giovanni CRISTIANO
arch. Gabriele CRISTIANO

DATA	AGGIORNAMENTO	REVISIONE
Gennaio 2012		

IMPIANTO ACQUE NERE		
●	FECALE	N. 18
□	VENTILAZIONE VERTICALE	N. 18
○	SIFONE	N. 18
—	LINEA ACQUE NERE	

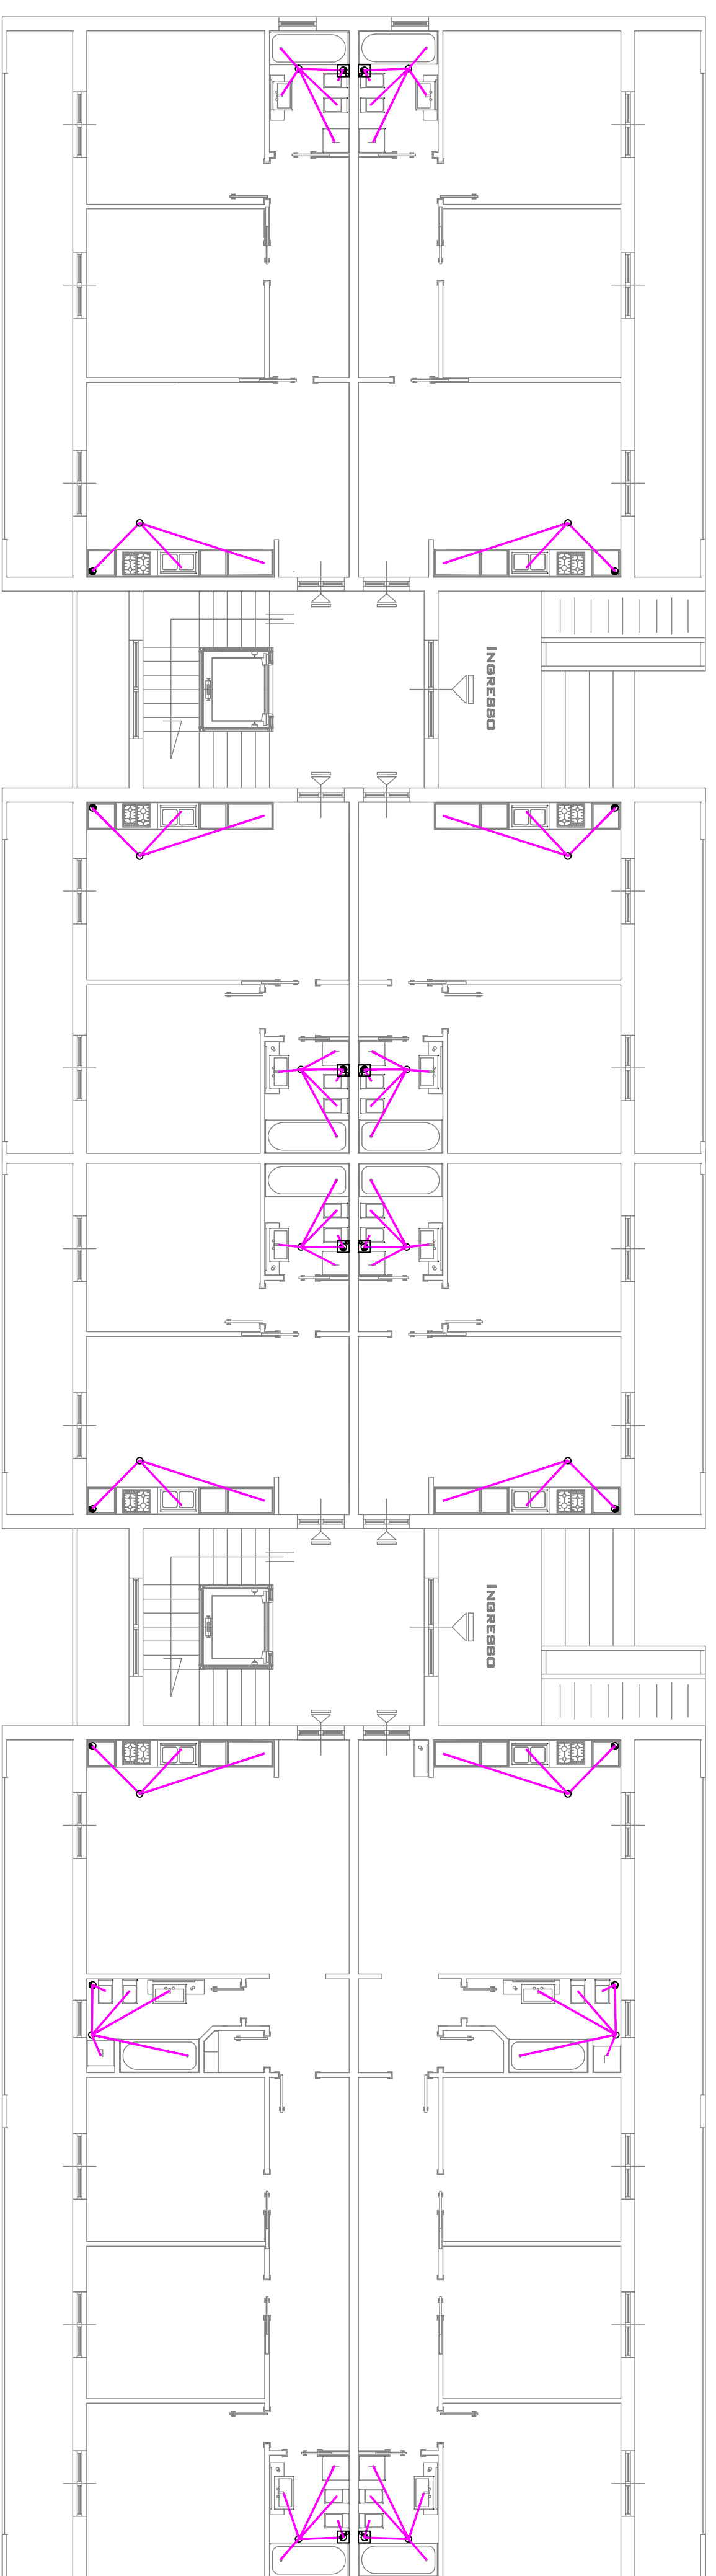

FABBRICATI A - B