


COMUNE DI GRUMO NEVANO
 PROVINCIA DI NAPOLI

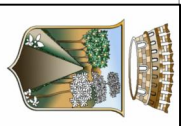

**PROGRAMMA DI RIQUALIFICAZIONE URBANA
 PER ALLOGGI A CANONE SOSTENIBILE
 ALLOGGI DI EDILIZIA SOCIALE IN VIA GALILEO**

**48 alloggi a canone sostenibile
 - PROGETTO DEFINITIVO -**


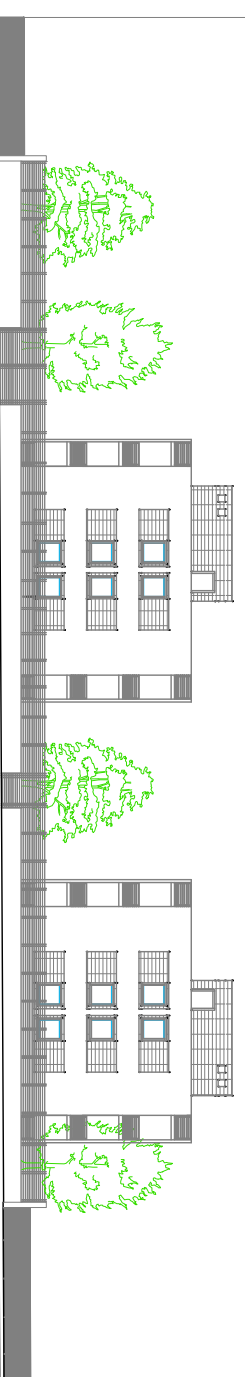


TAVOLA TITOLO
D12 FABBRICATI A - B
 IMPIANTO TERMICO E GAS
 RAPPORTO 1:100

IL SINDACO : dott. Alessandro GRIMALDI
 PROGETTISTI: Ing. Giovanni CRISTIANO
 arch. Gabriele CRISTIANO

DATA	AGGIORNAMENTO	REVISIONE
Gennaio 2012		

LEGENDA IMPIANTO GAS e TERMICO	
	LINEA GAS
	MONTANTE GAS
	CONTATORE GAS
	CHIAVE DI ARRESTO GAS
	COLLETTORE ACQUA CALDA
	LINEA RISCALDAMENTO
	CALDAIA

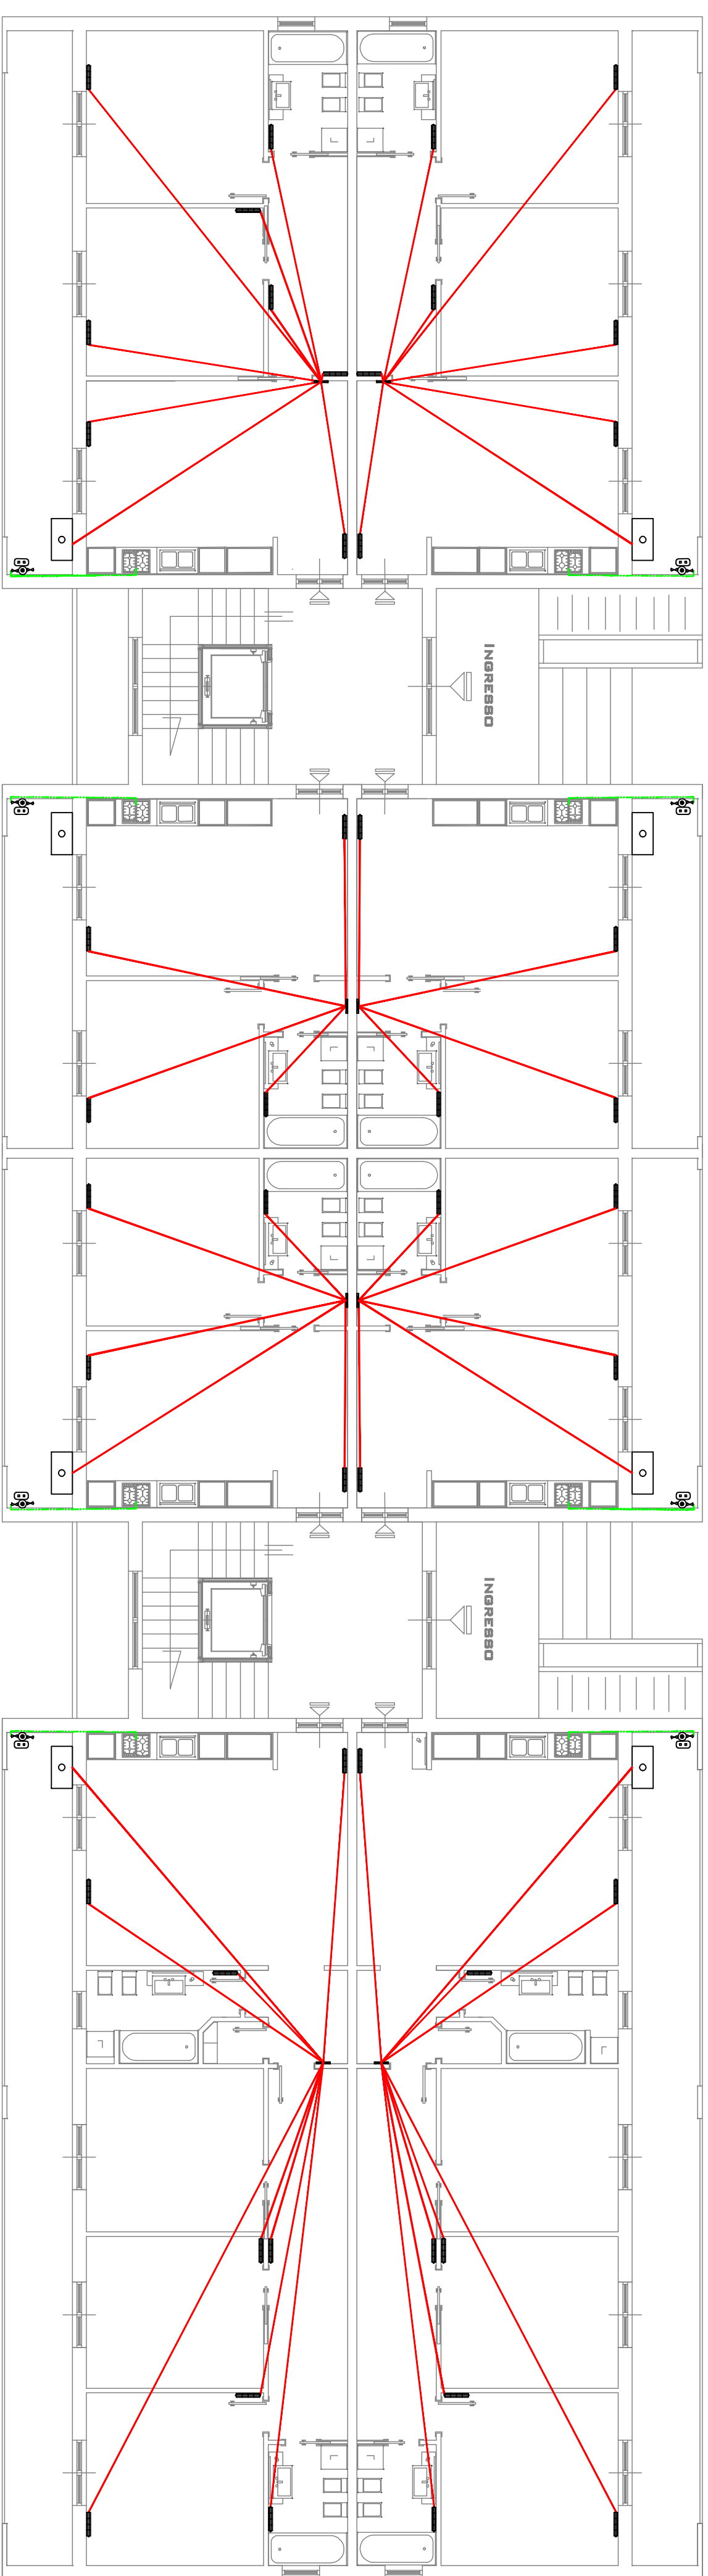

FABBRICATI A - B