


COMUNE DI GRUMO NEVANO
 PROVINCIA DI NAPOLI

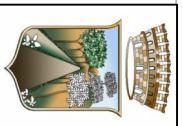

PROGRAMMA DI RIQUALIFICAZIONE URBANA
 PER ALLOGGI A CANONE SOSTENIBILE
ALLOGGI DI EDILIZIA SOCIALE IN VIA GALILEO

48 alloggi a canone sostenibile
- PROGETTO DEFINITIVO -


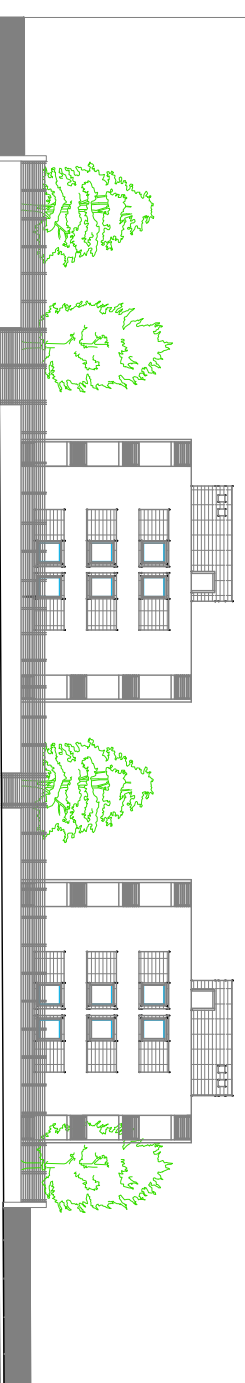


TAVOLA **D11** TITOLO **FABBRICATI A - B** RAPPORTO **1:100**
IMPIANTO IDRICO SANITARIO

IL SINDACO : dott. Alessandro GRIMALDI
 PROGETTISTI: Ing. Giovanni CRISTIANO
 arch. Gabriele CRISTIANO

DATA **Gennaio 2012** AGGIORNAMENTO REVISIONE

IMPIANTO IDRICO-SANITARIO	
	MONTANTE ACQUA N. 8
	CONTATORE ACQUA N. 8
	CHIAVE DI ARRESTO ACQUA N. 16
	CALDAIA N. 8
	CENTRALINA DI SEZIONAMENTO N. 10
	ORGANO DI INTERCETTAZIONE N. 10
	LINEA ACQUA CALDA

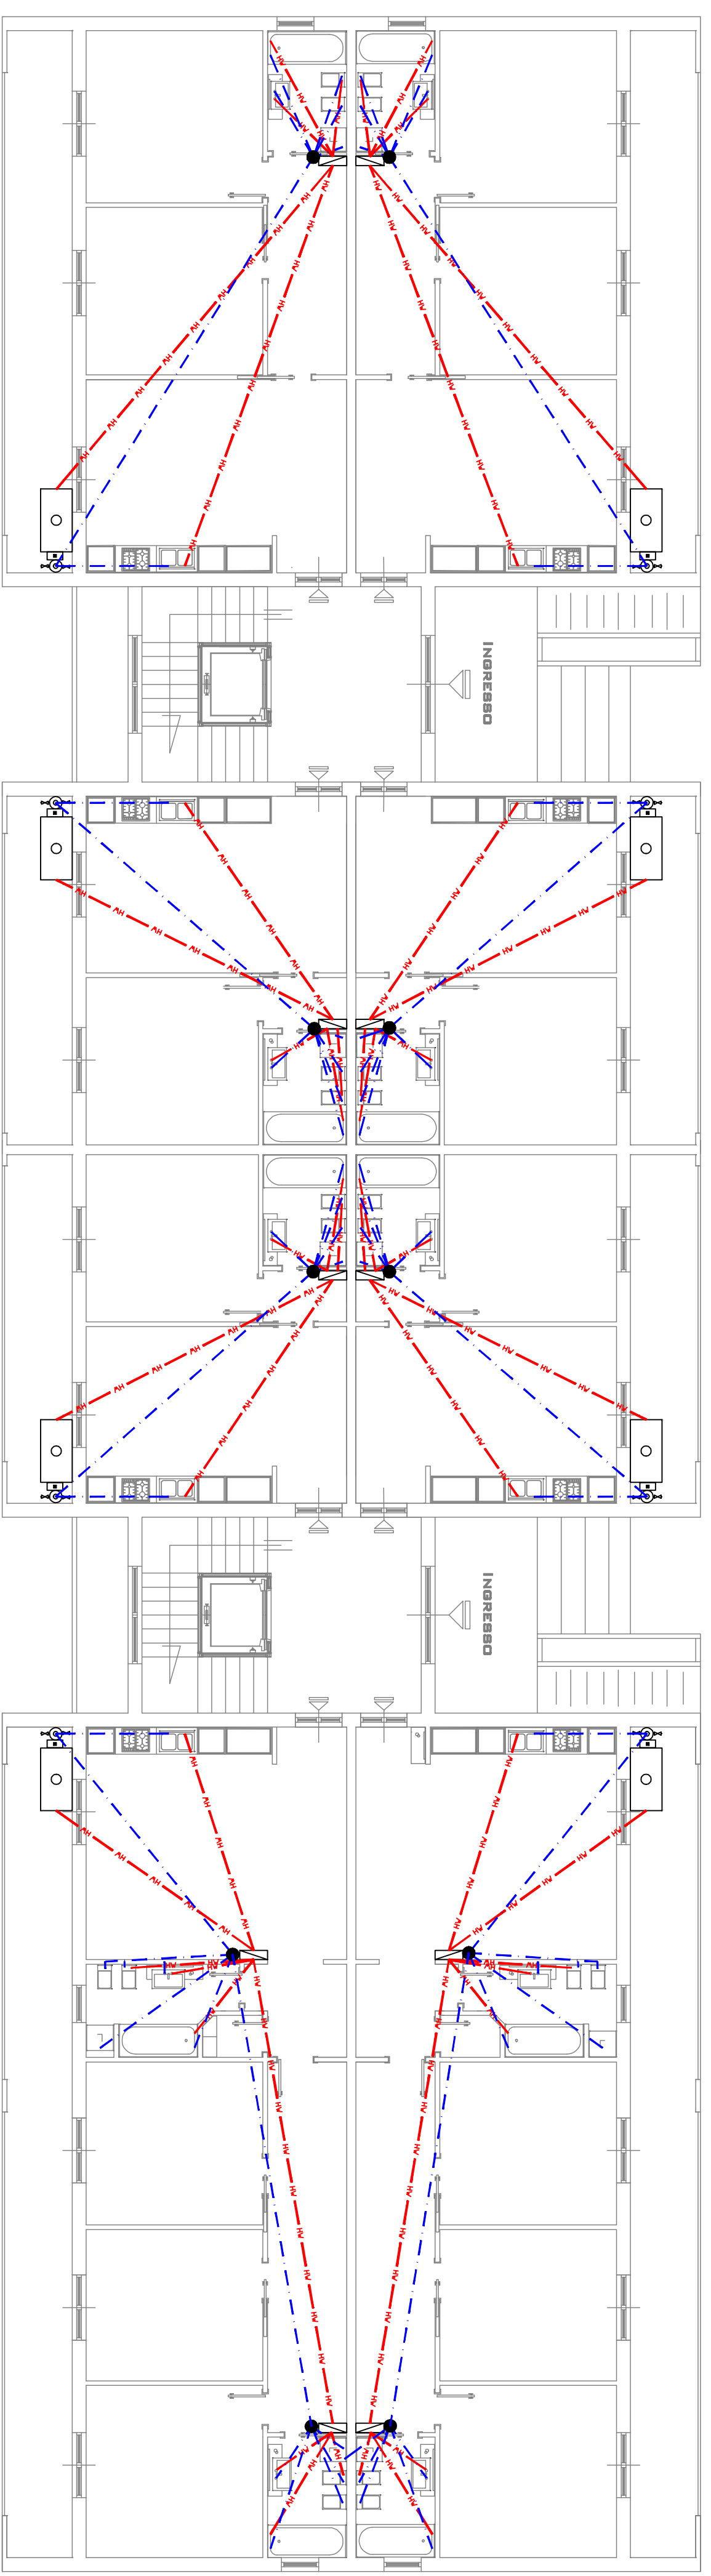

FABBRICATI A - B