


COMUNE DI GRUMO NEVANO
 PROVINCIA DI NAPOLI

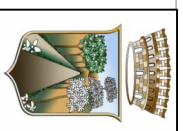

PROGRAMMA DI RIQUALIFICAZIONE URBANA
 PER ALLOGGI A CANONE SOSTENIBILE
ALLOGGI DI EDILIZIA SOCIALE IN VIA GALILEO




48 alloggi a canone sostenibile
- PROGETTO DEFINITIVO -

TAVOLA **D10** TITOLO **FABBRICATI A - B** RAPPORTO **1:100**
IMPIANTO ELETTRICO

IL SINDACO : dott. Alessandro GRIMALDI
 PROGETTISTI: Ing. Giovanni CRISTIANO
 arch. Gabriele CRISTIANO

DATA **Gennaio 2012** AGGIORNAMENTO **REVISIONE**

LEGENDA IMPIANTO ELETTRICO					
	LAMPADARIO	N. 46		PRESA TELEFONICA	N. 22
	INTERRUTTORE	N. 40		LAMPADA EMERGENZA	N. 22
	DEVIATORE	N. 56		QUADRO GENERALE E DI SEZIONAMENTO	N. 8
	PRESA CON TERRA	N. 116		PULSANTE	N. 10
	PRESA DI FORZA CON TERRA	N. 24		MONTANTE	N. 4
	PRESA PER ANTENNA	N. 22		LINEA ELETTRICA	
	TUBO FLUORESCENTE	N. 14			

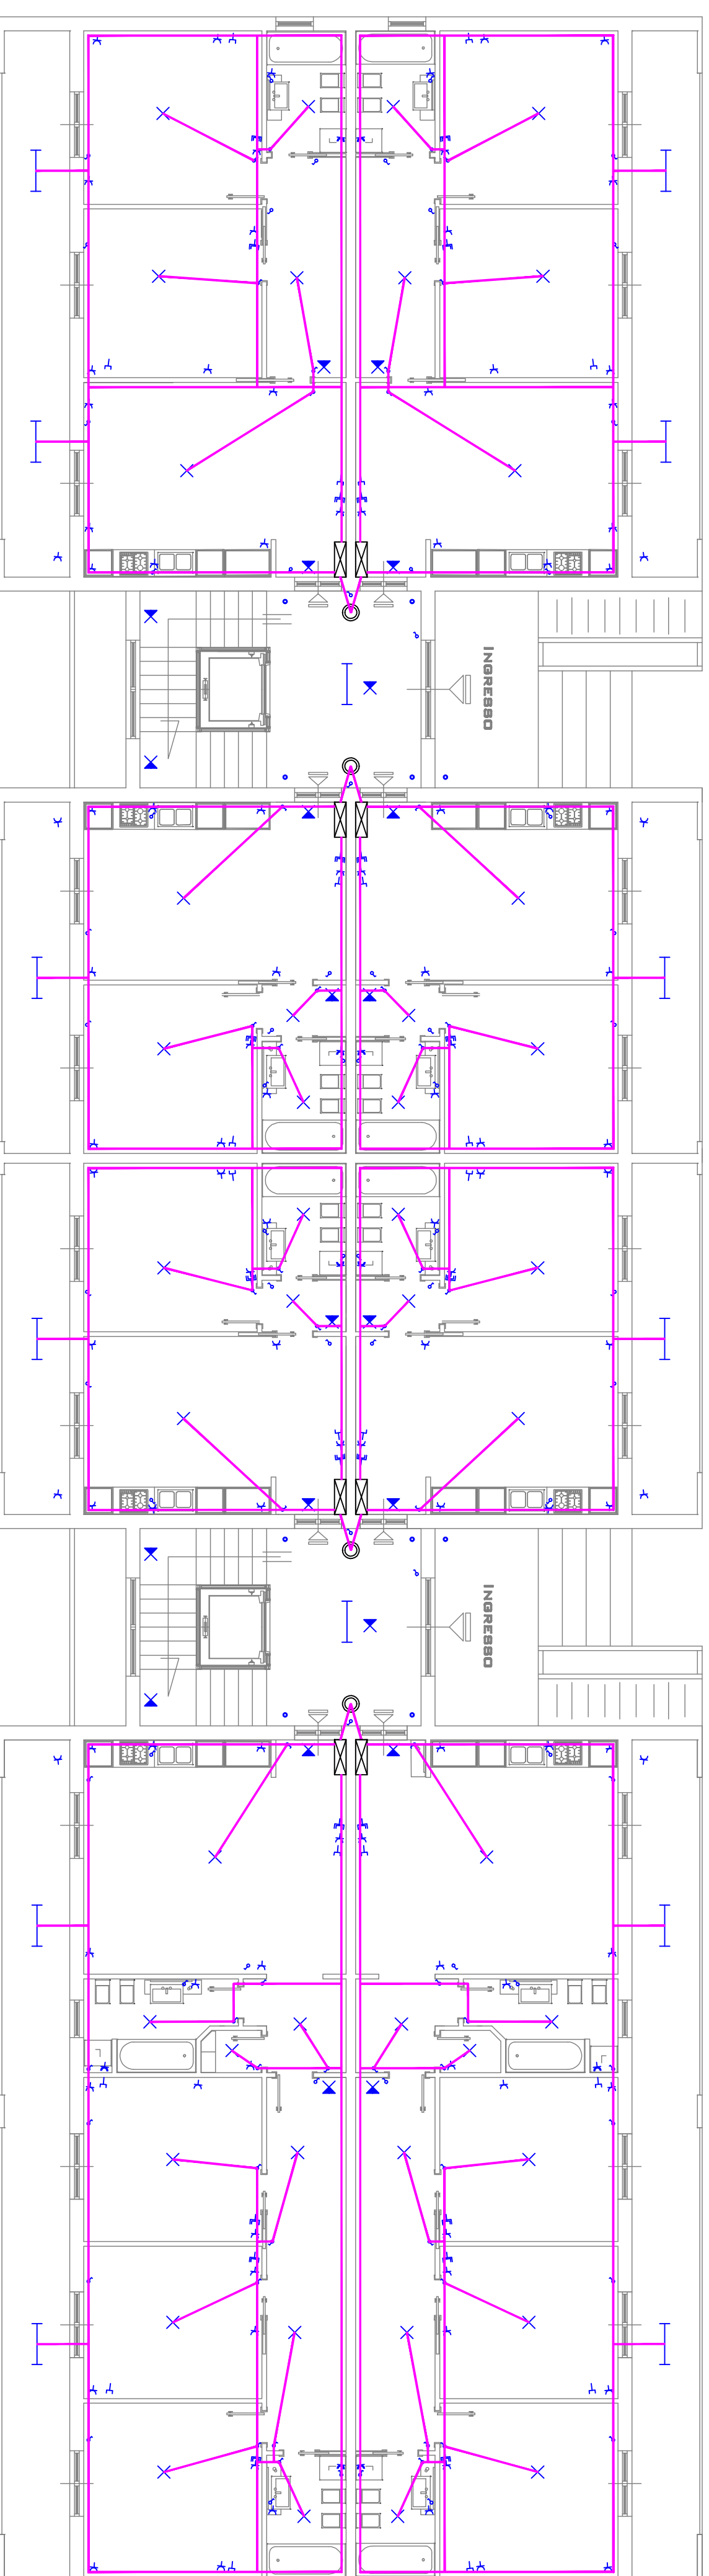

FABBRICATI A - B