


48 alloggi a canone sostenibile  
- PROGETTO DEFINITIVO -


TIPOLOGIA: TRUCCO  
**D6** SEZIONI FABBRICATO A  
NUMERO: 1-100

IL SINDACO : dott. Alessandro GRIMALDI  
PROGETTISTI: Ing. Giovanni CRISTIANO  
arch. Gabriele CRISTIANO


DATA: Gennaio 2012  
AGGIORNAMENTO: REVISIONE

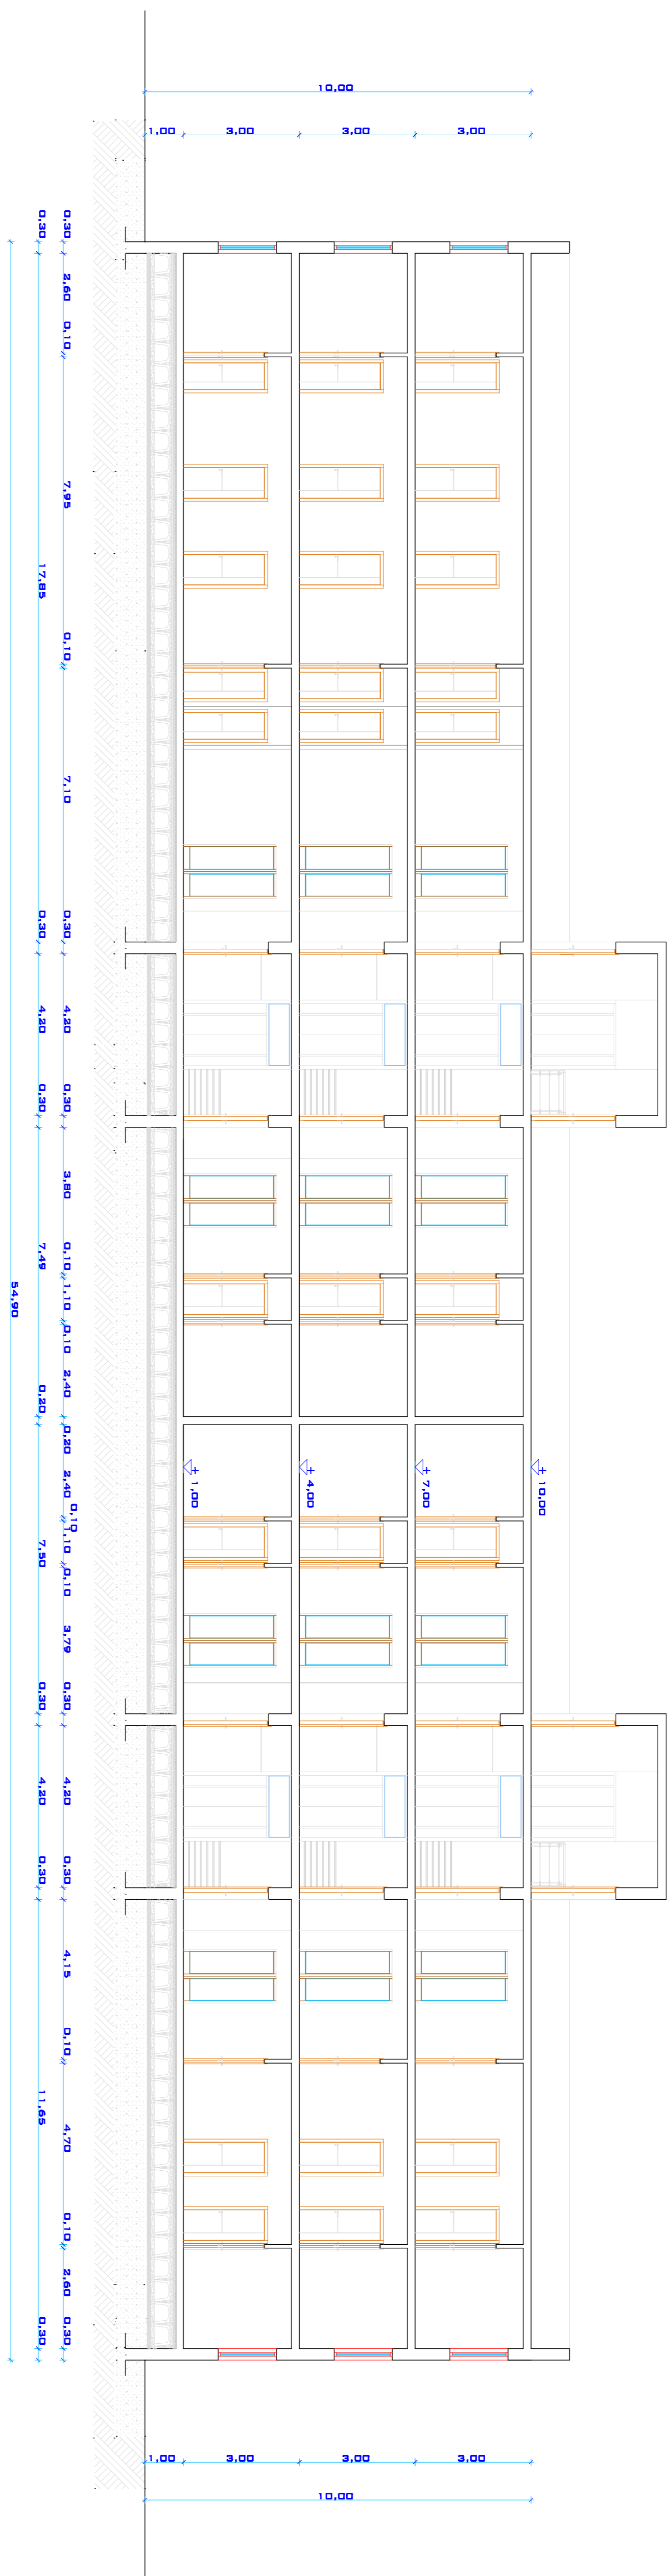


SEZIONE DI PROGETTO A - A FABBRICATO A

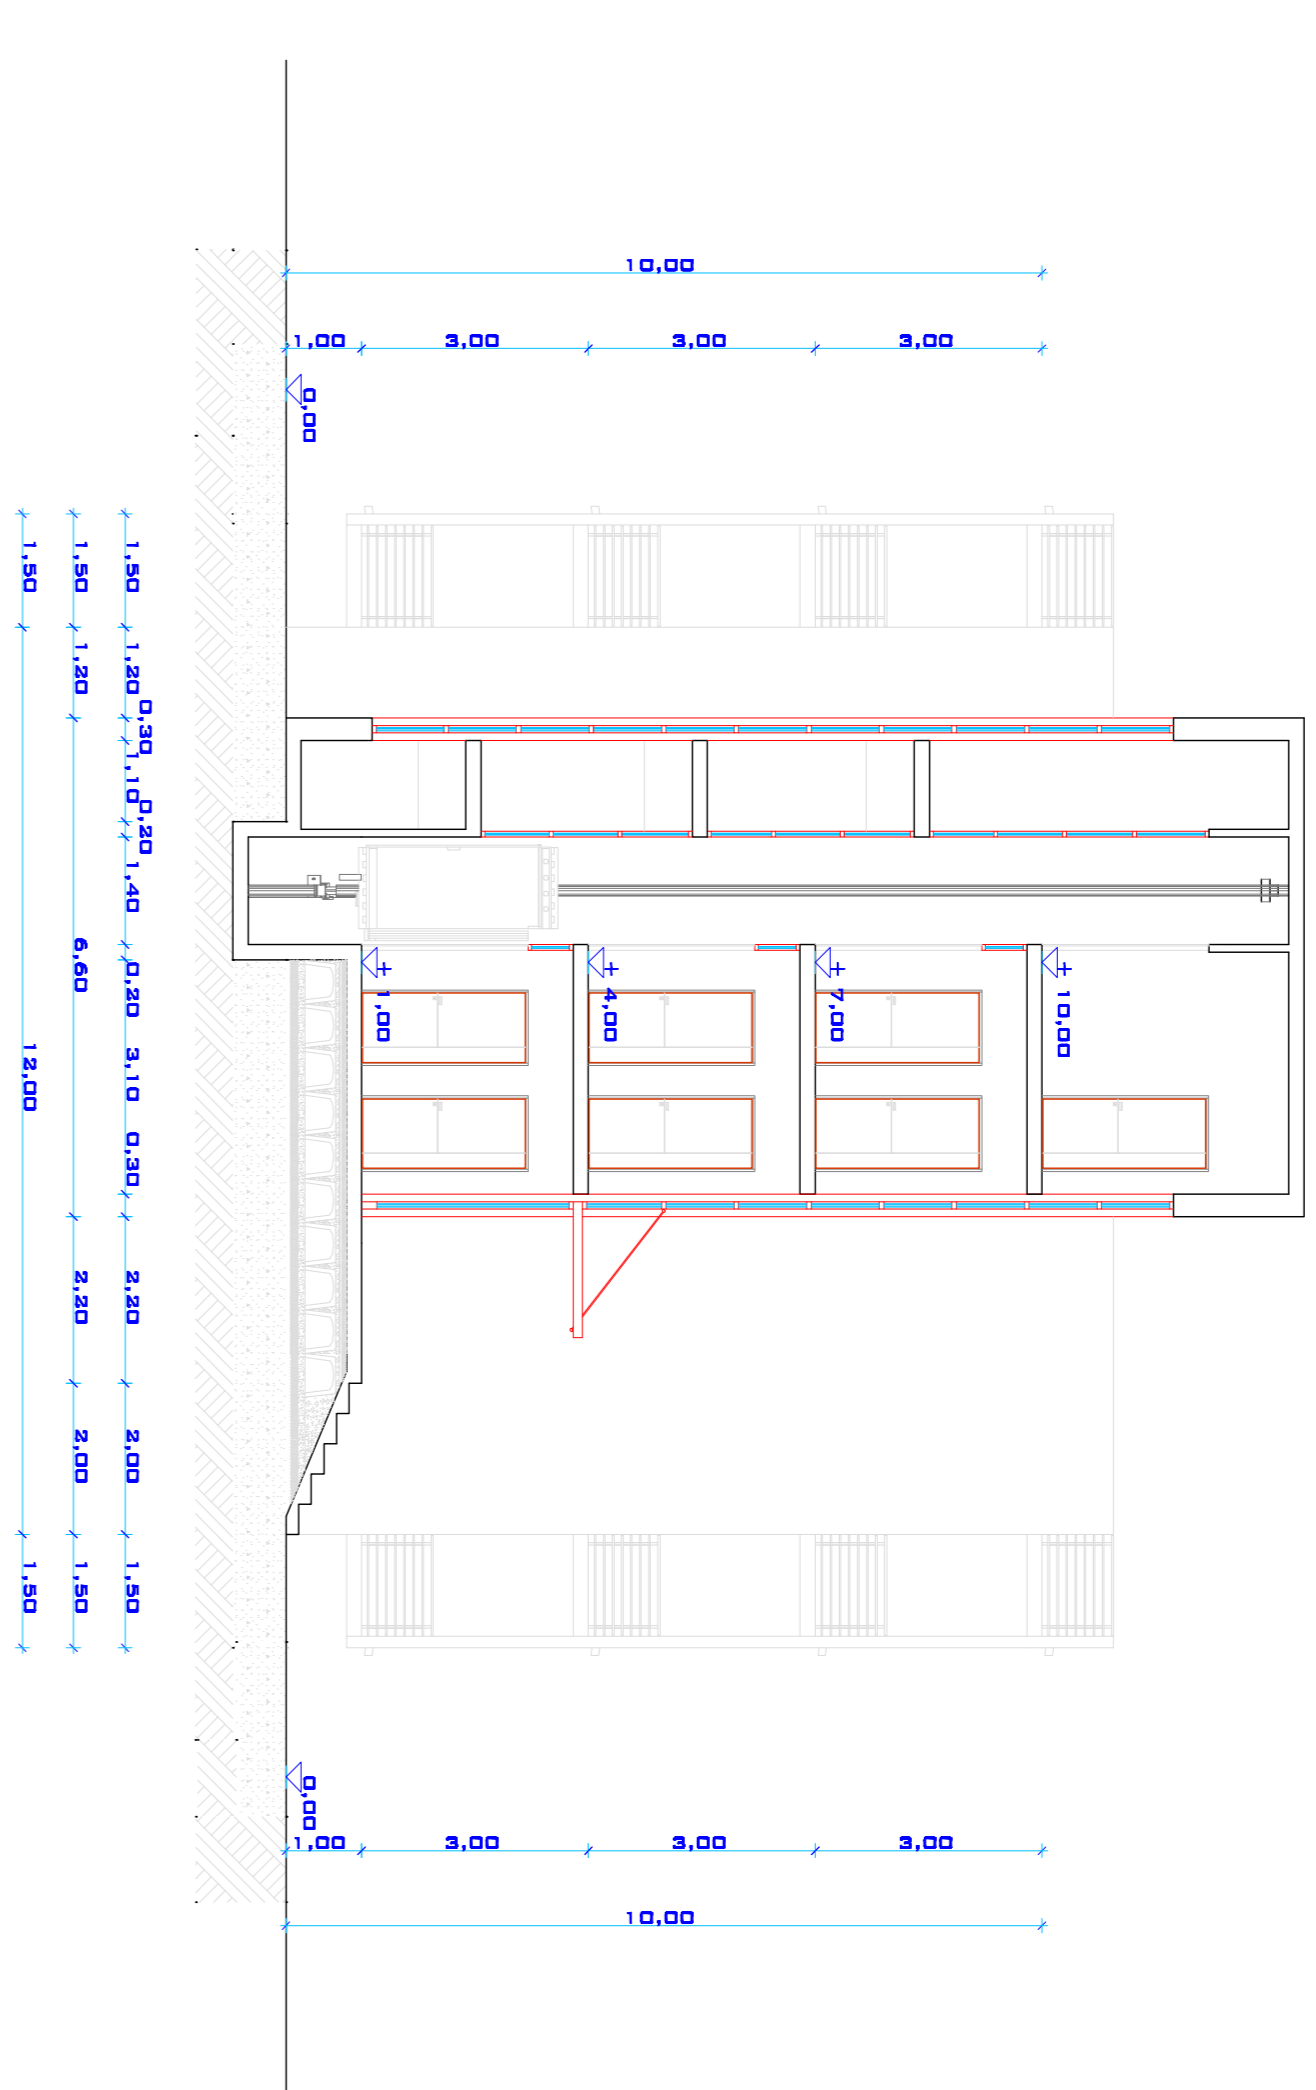

SEZIONE DI PROGETTO C - C FABBRICATO A

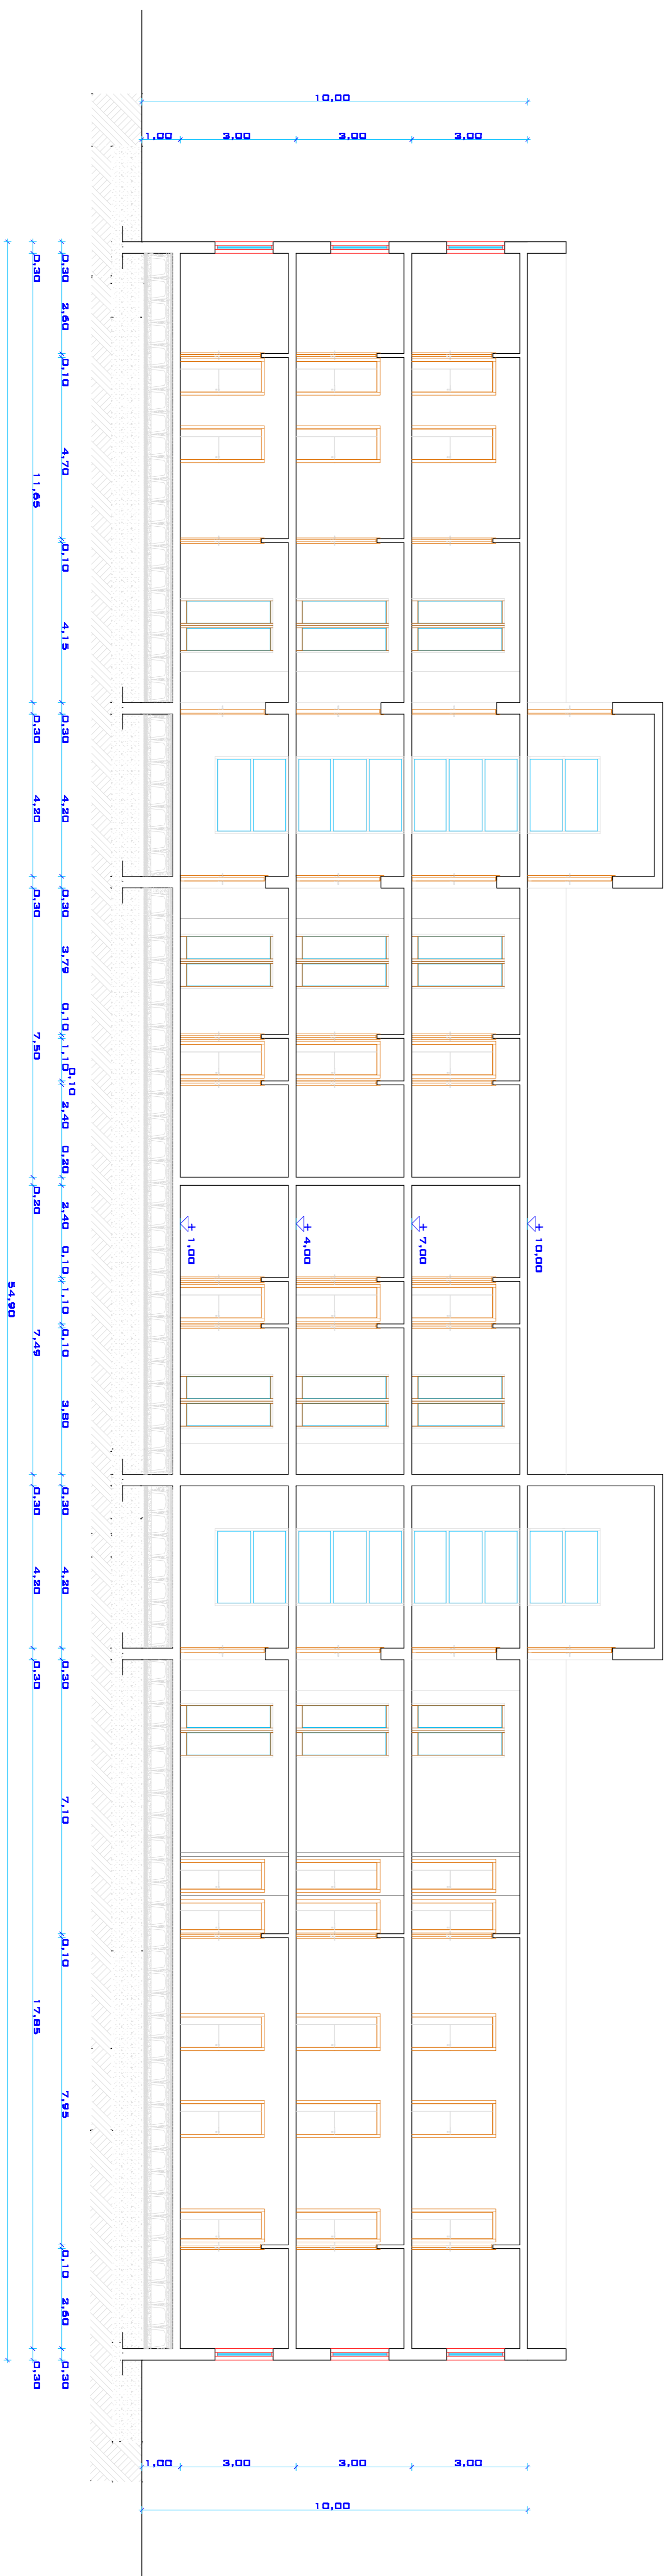

SEZIONE DI PROGETTO B - B FABBRICATO A

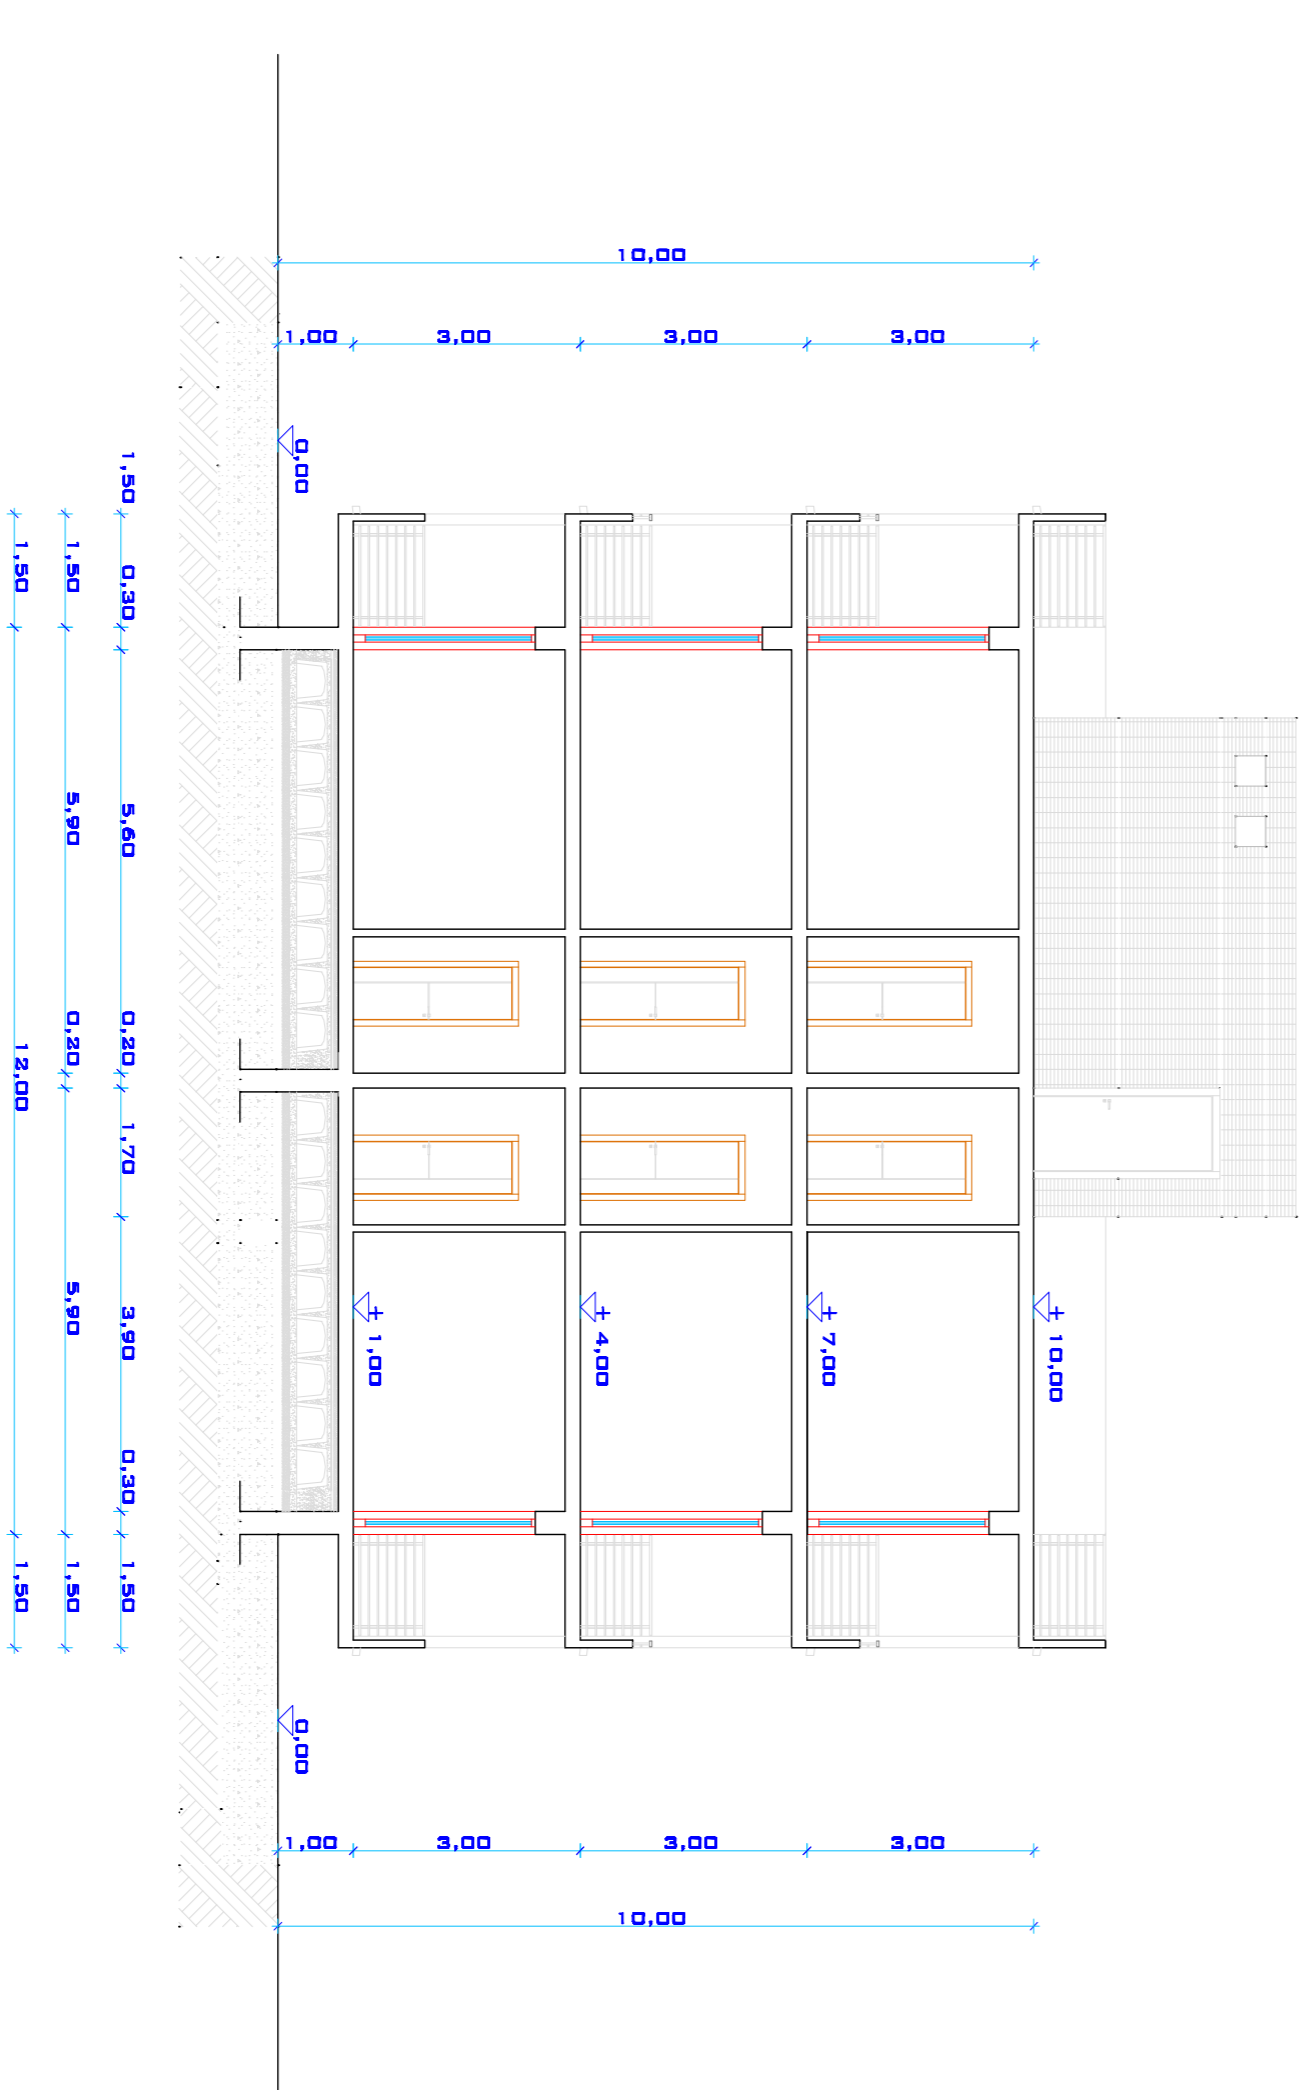

SEZIONE DI PROGETTO D - D FABBRICATO A