



COMUNE DI GRUMO NEVANO
PROVINCIA DI NAPOLI

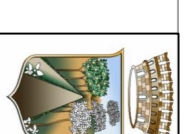

PROGRAMMA DI RIQUALIFICAZIONE URBANA
PER ALLOGGI A CANONE SOSTENIBILE
ALLOGGI DI EDILIZIA SOCIALE IN VIA GALILEO

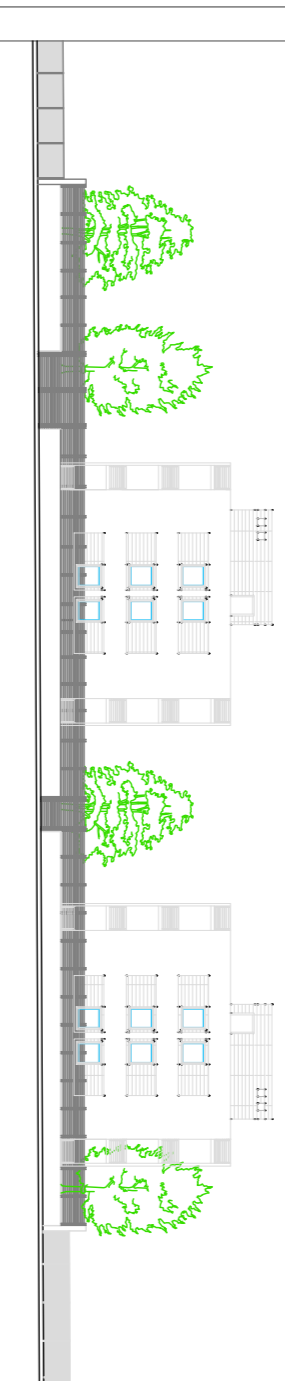


**48 alloggi a canone sostenibile
- PROGETTO DEFINITIVO -**


TAVOLA Titolo
D5 PROSPETTI FABBRICATO B Numero
1:100

IL SINDACO : dott. Alessandro GRIMALDI
PROGETTISTI : Ing. Giovanni CRISTIANO
arch. Gabriele CRISTIANO


DATA Commessa: ADOGUERAMENTO REVISIONE

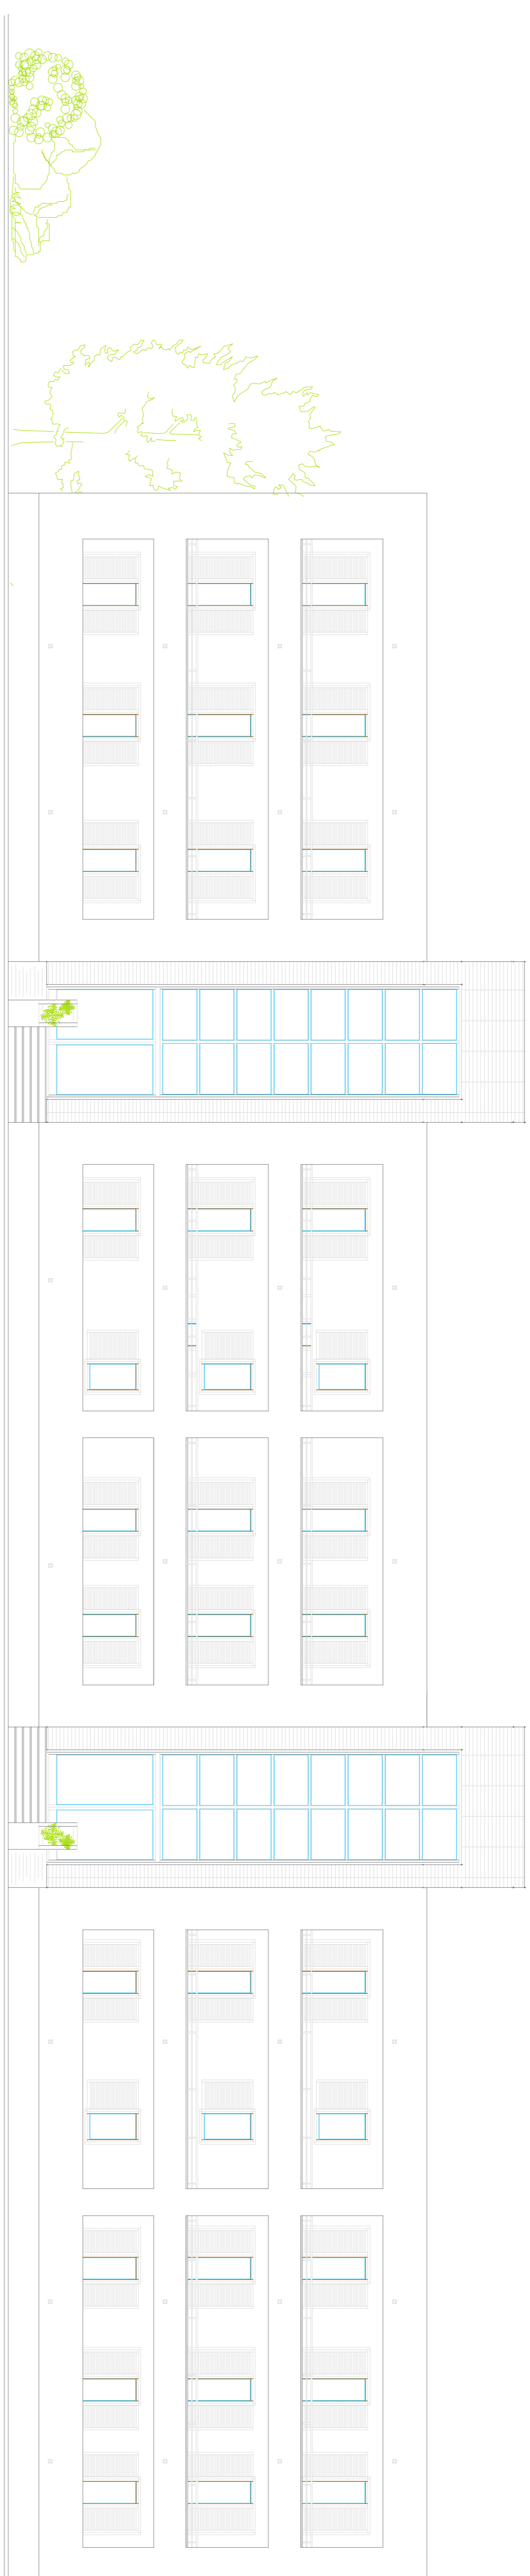


PROSPETTO OVEST DI PROGETTO FABBRICATO B

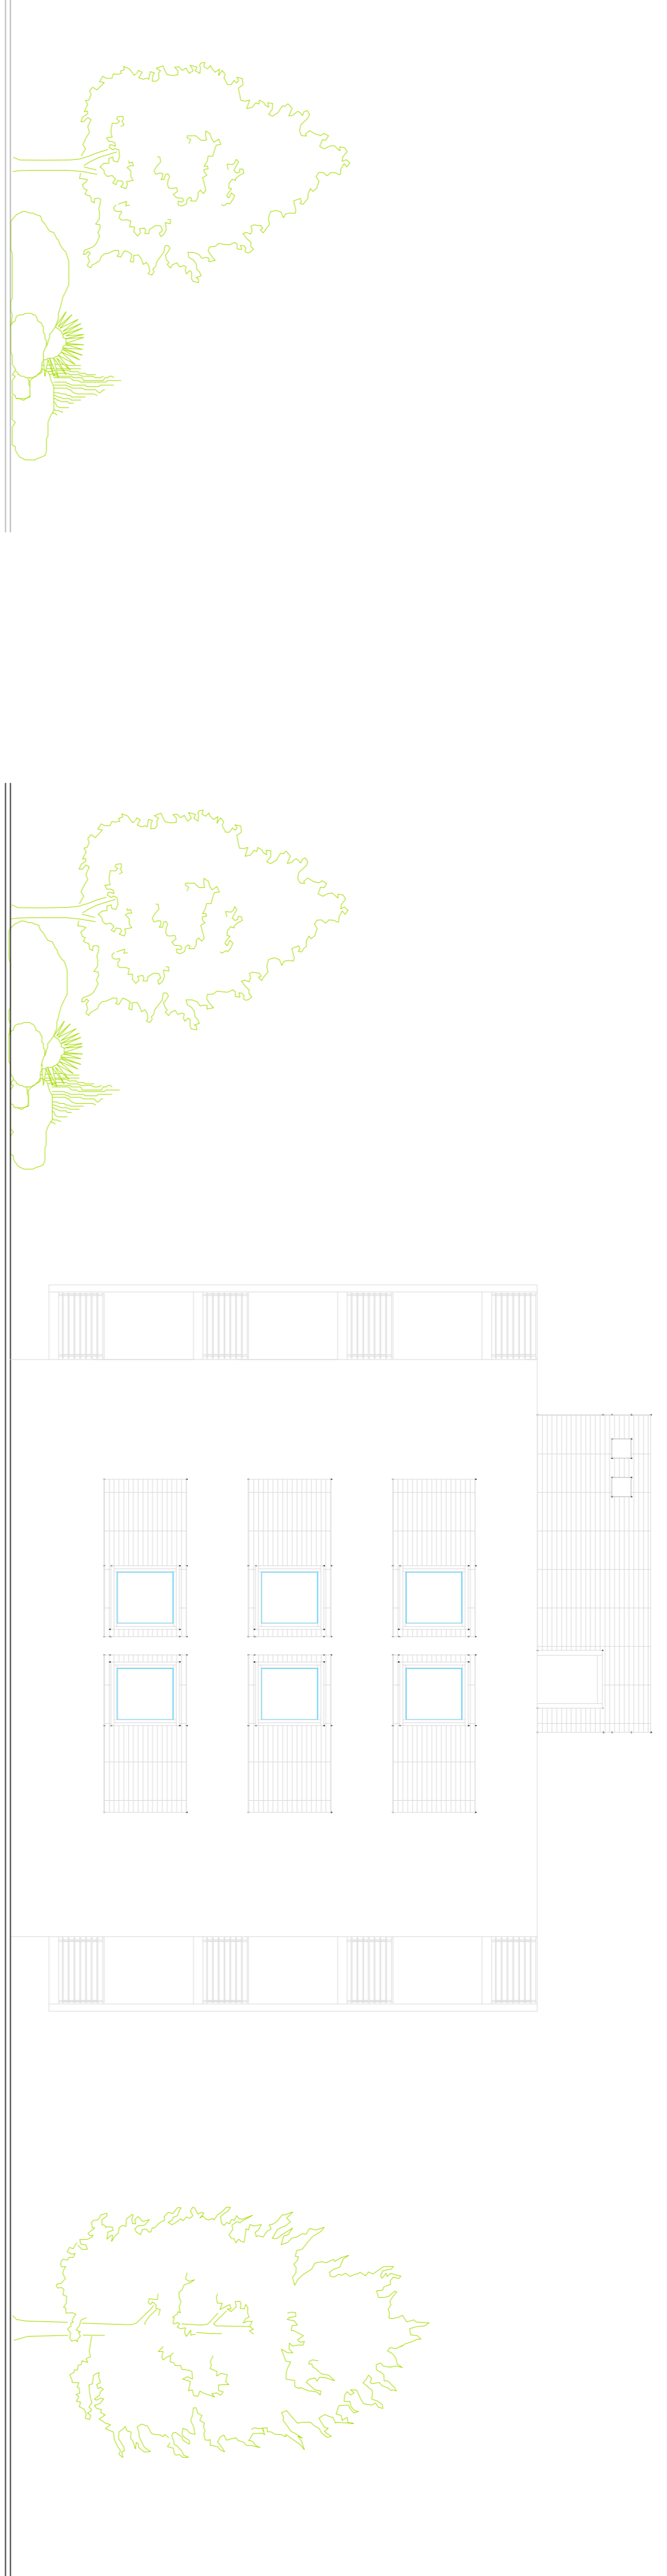

PROSPETTO NORD DI PROGETTO FABBRICATO B

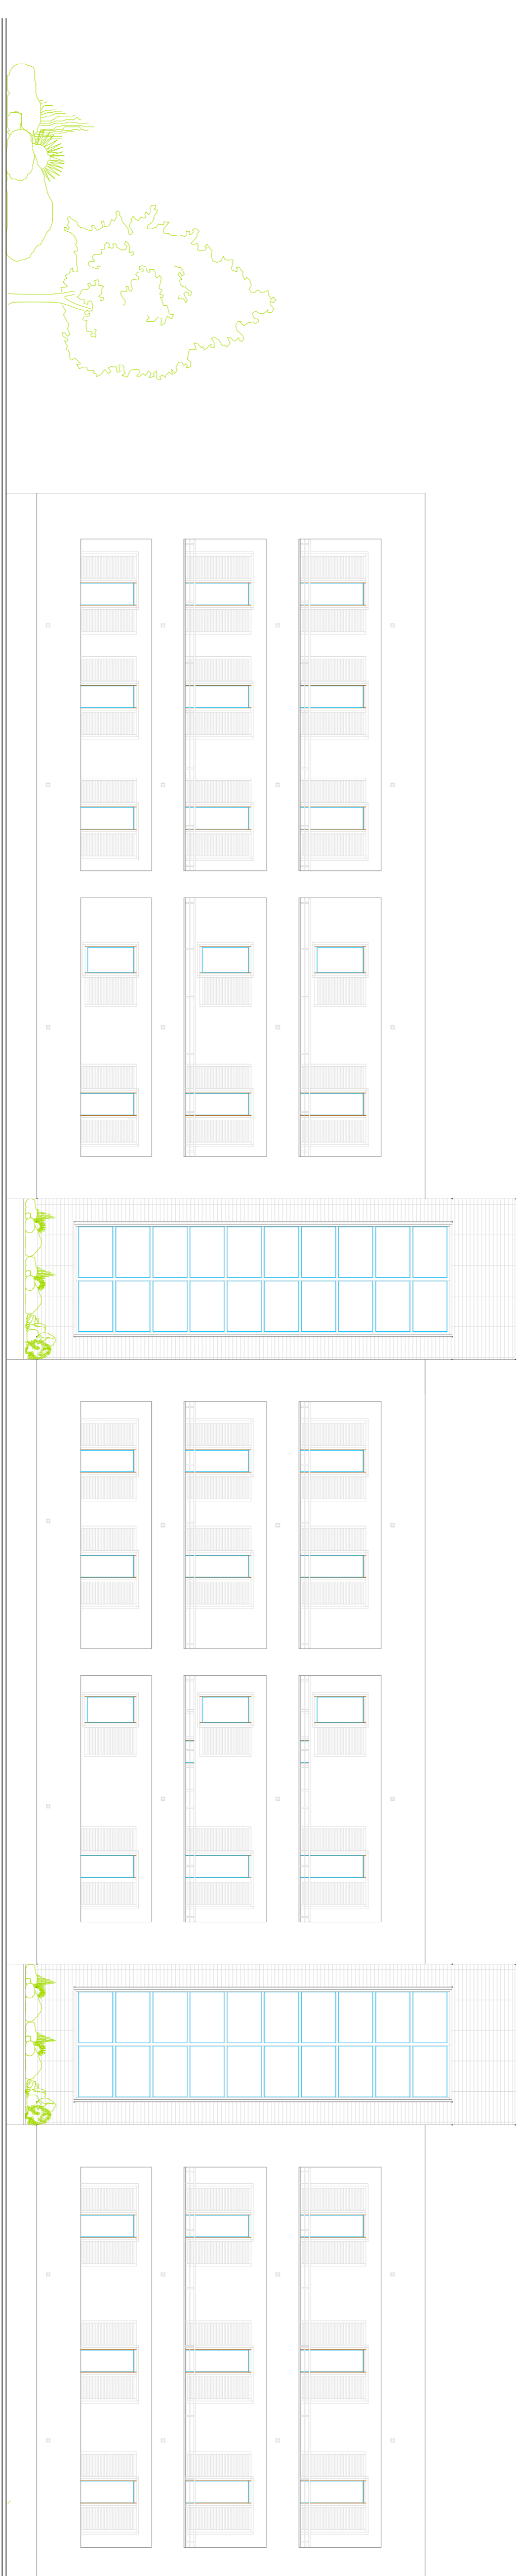

PROSPETTO EST DI PROGETTO FABBRICATO B

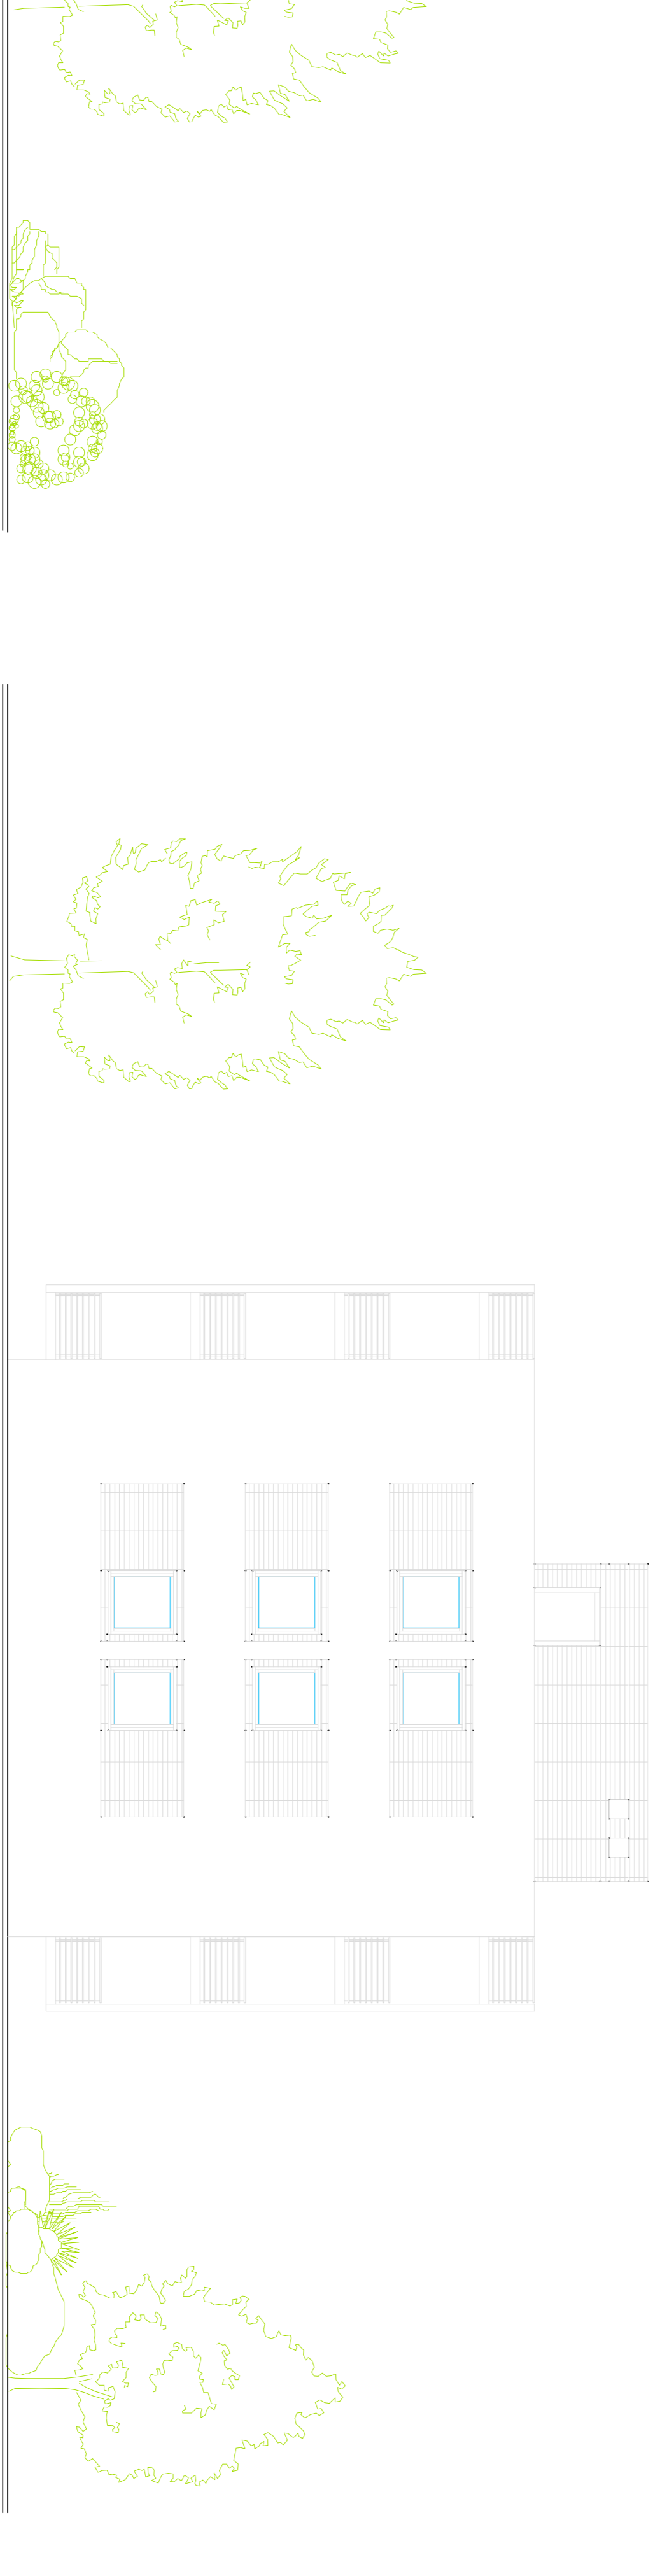

PROSPETTO SUD DI PROGETTO FABBRICATO B