


COMUNE DI GRUMO NEVANO  
PROVINCIA DI NAPOLI

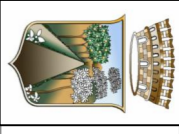


PROGRAMMA DI RIQUALIFICAZIONE URBANA  
PER ALLOGGI A CANONE SOSTENIBILE  
**ALLOGGI DI EDILIZIA SOCIALE IN VIA GALILEO**




**48 alloggi a canone sostenibile  
- PROGETTO DEFINITIVO -**

TAVOLA: **D4** TITOLO: **PROSPETTI FABBRICATO A** ALLEGATO: **1:100**


IL SINDACO : dott. Alessandro CRIVALLI  
PROGETTISTI: Ing. Giovanni CRISTIANO  
arch. Gabriele CRISTIANO  
DATA: **06/05/2012** AGGIORNAMENTO / REVISIONE:

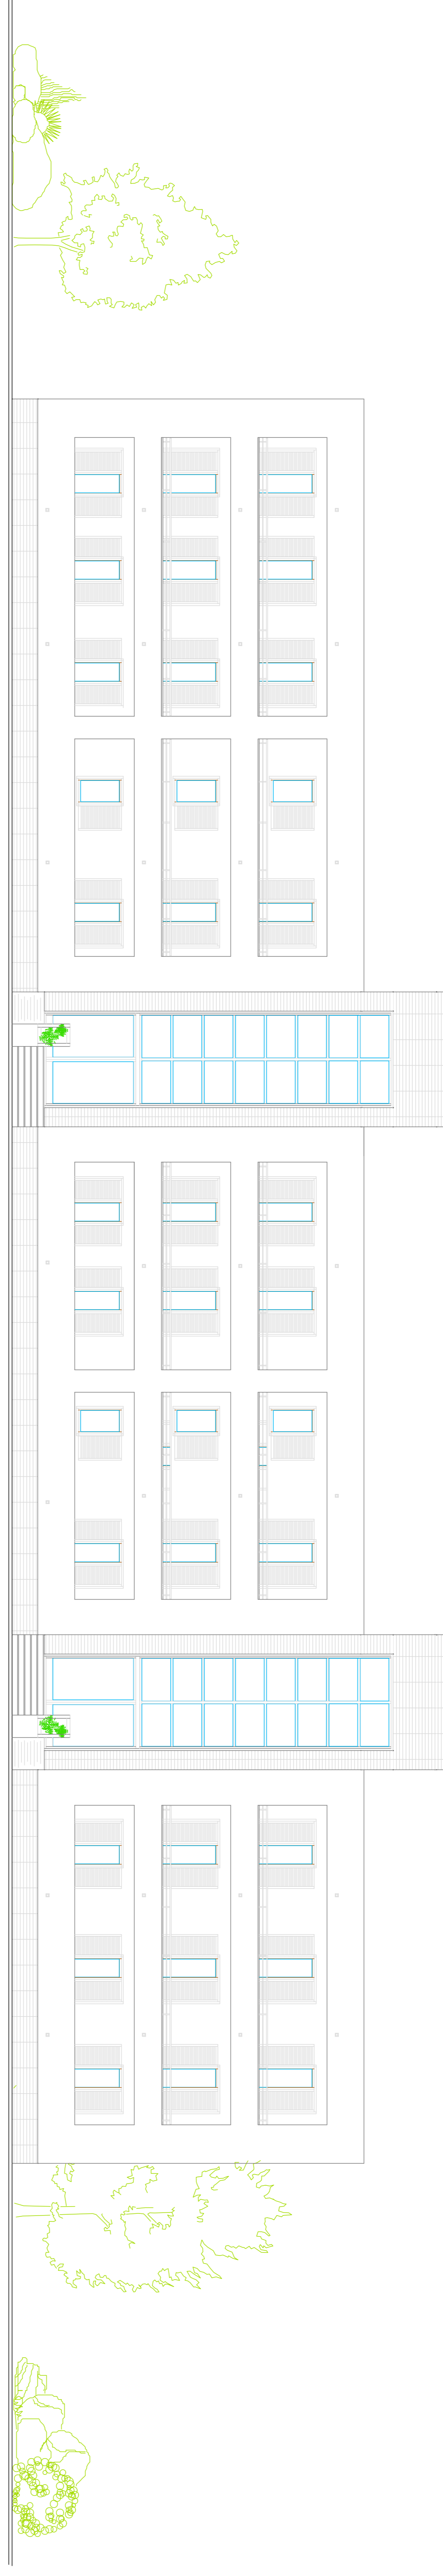


PROSPETTO OVEST DI PROGETTO FABBRICATO A

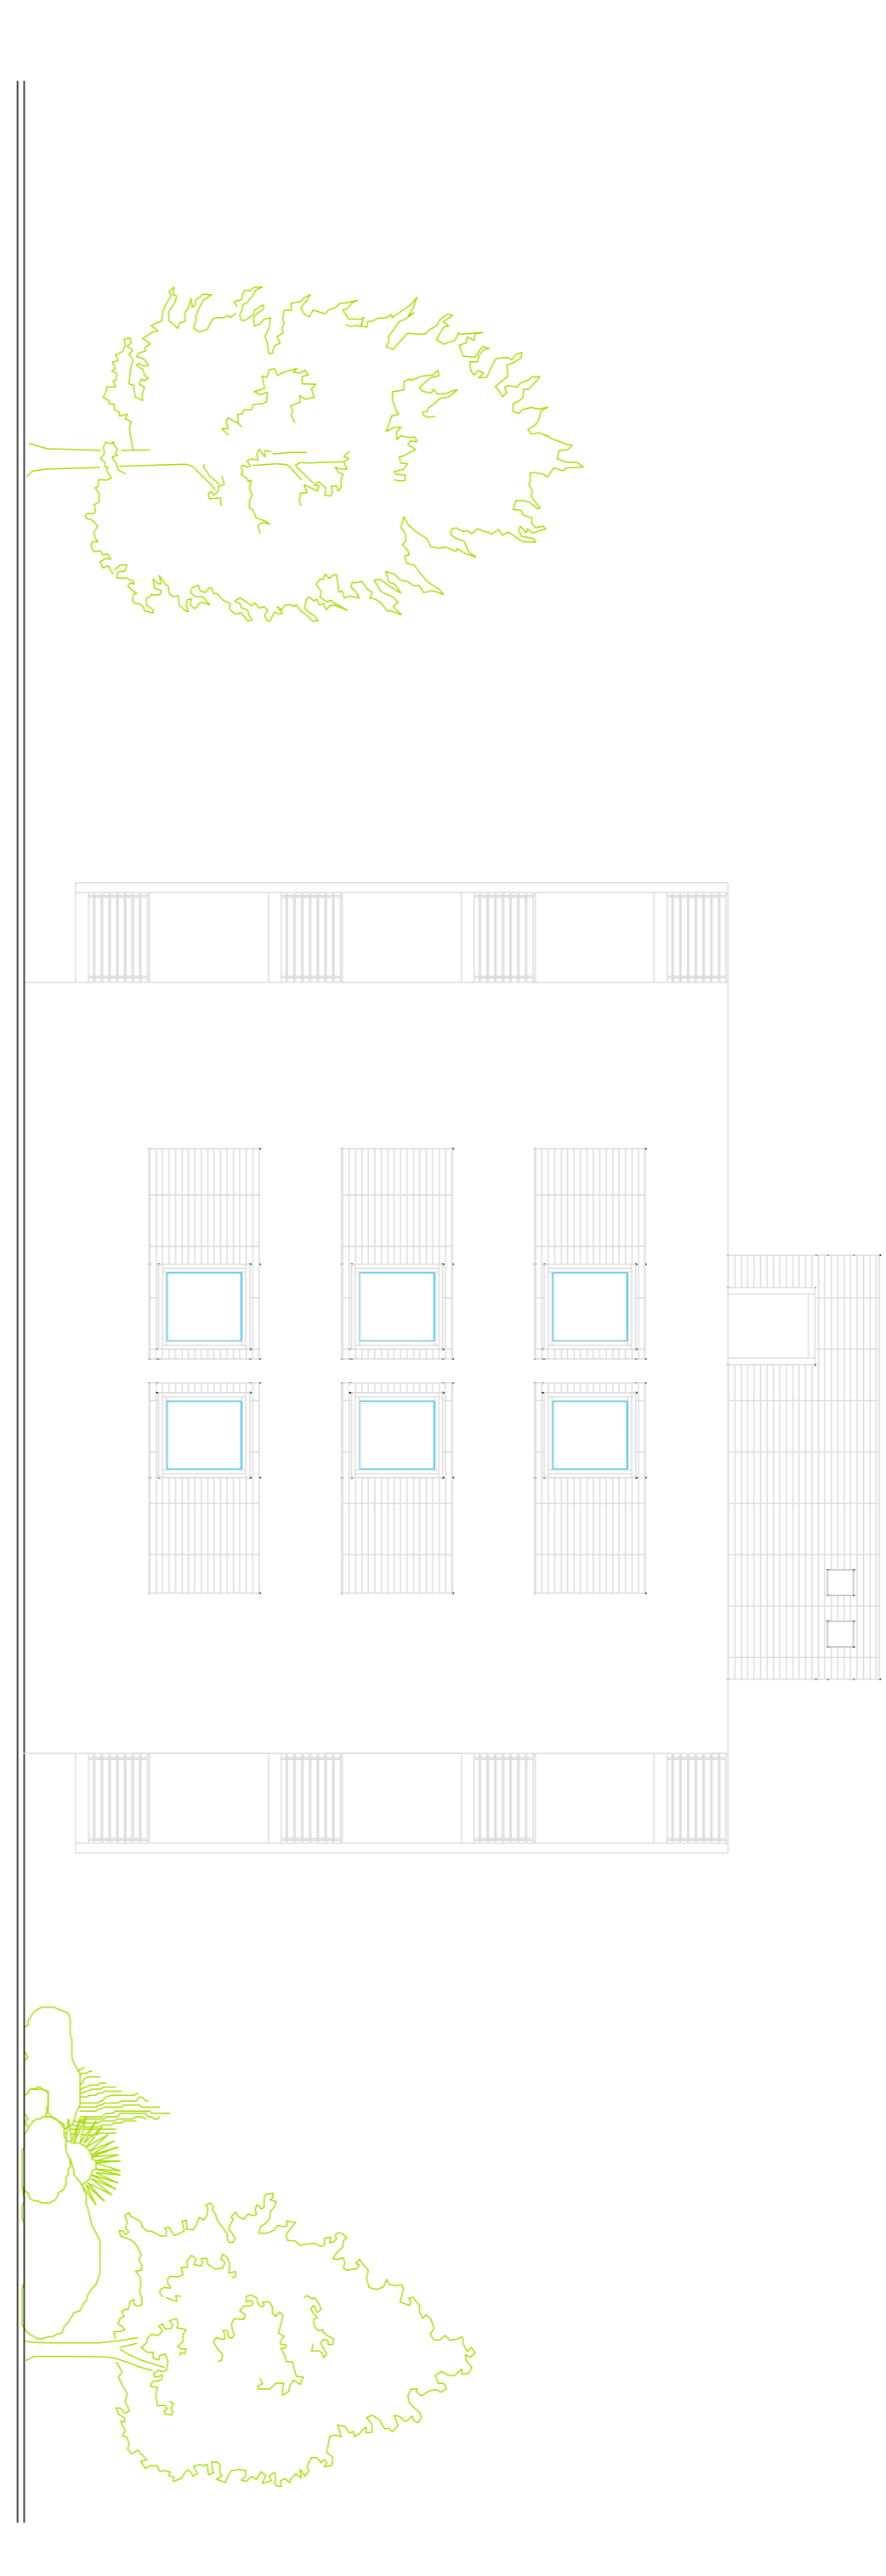

PROSPETTO NORD DI PROGETTO FABBRICATO A

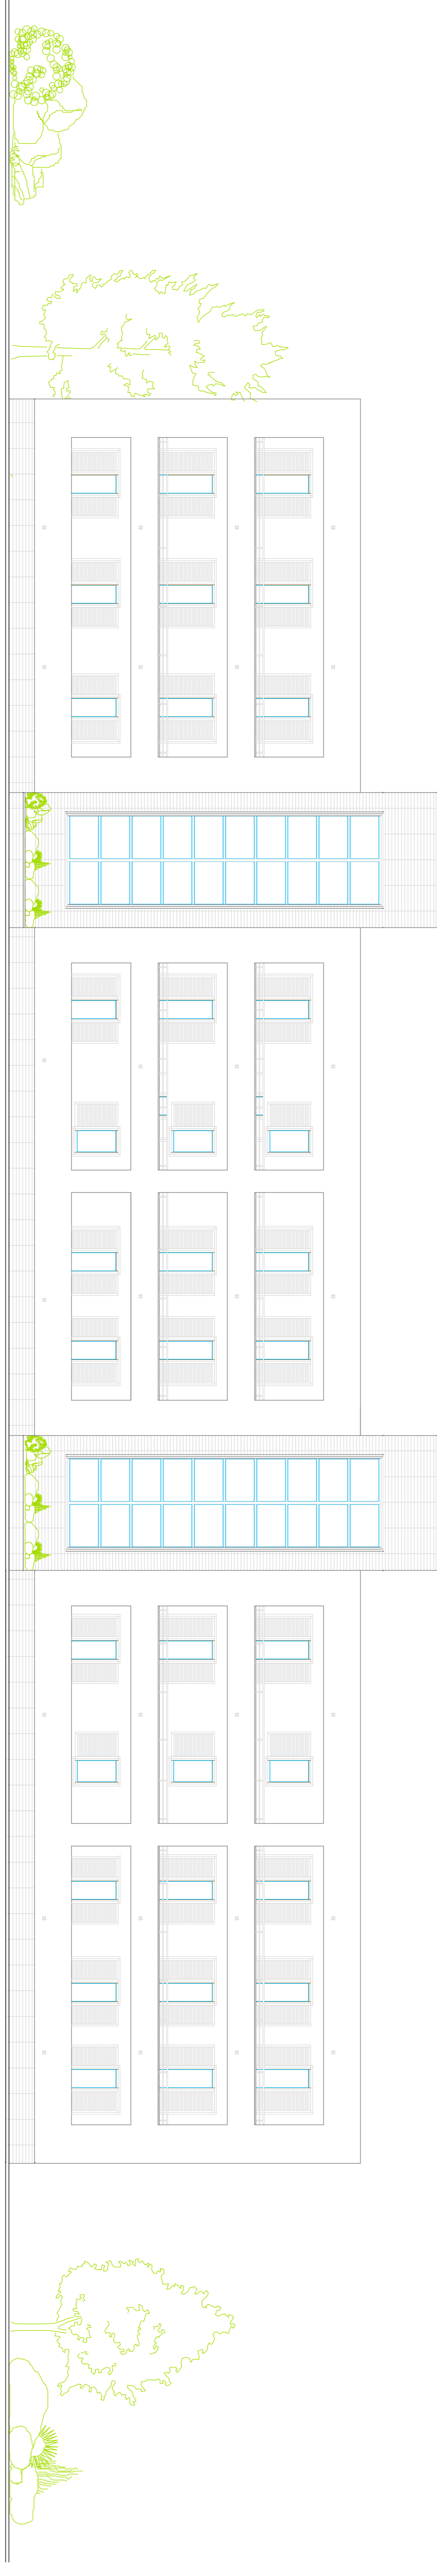

PROSPETTO EST DI PROGETTO FABBRICATO A

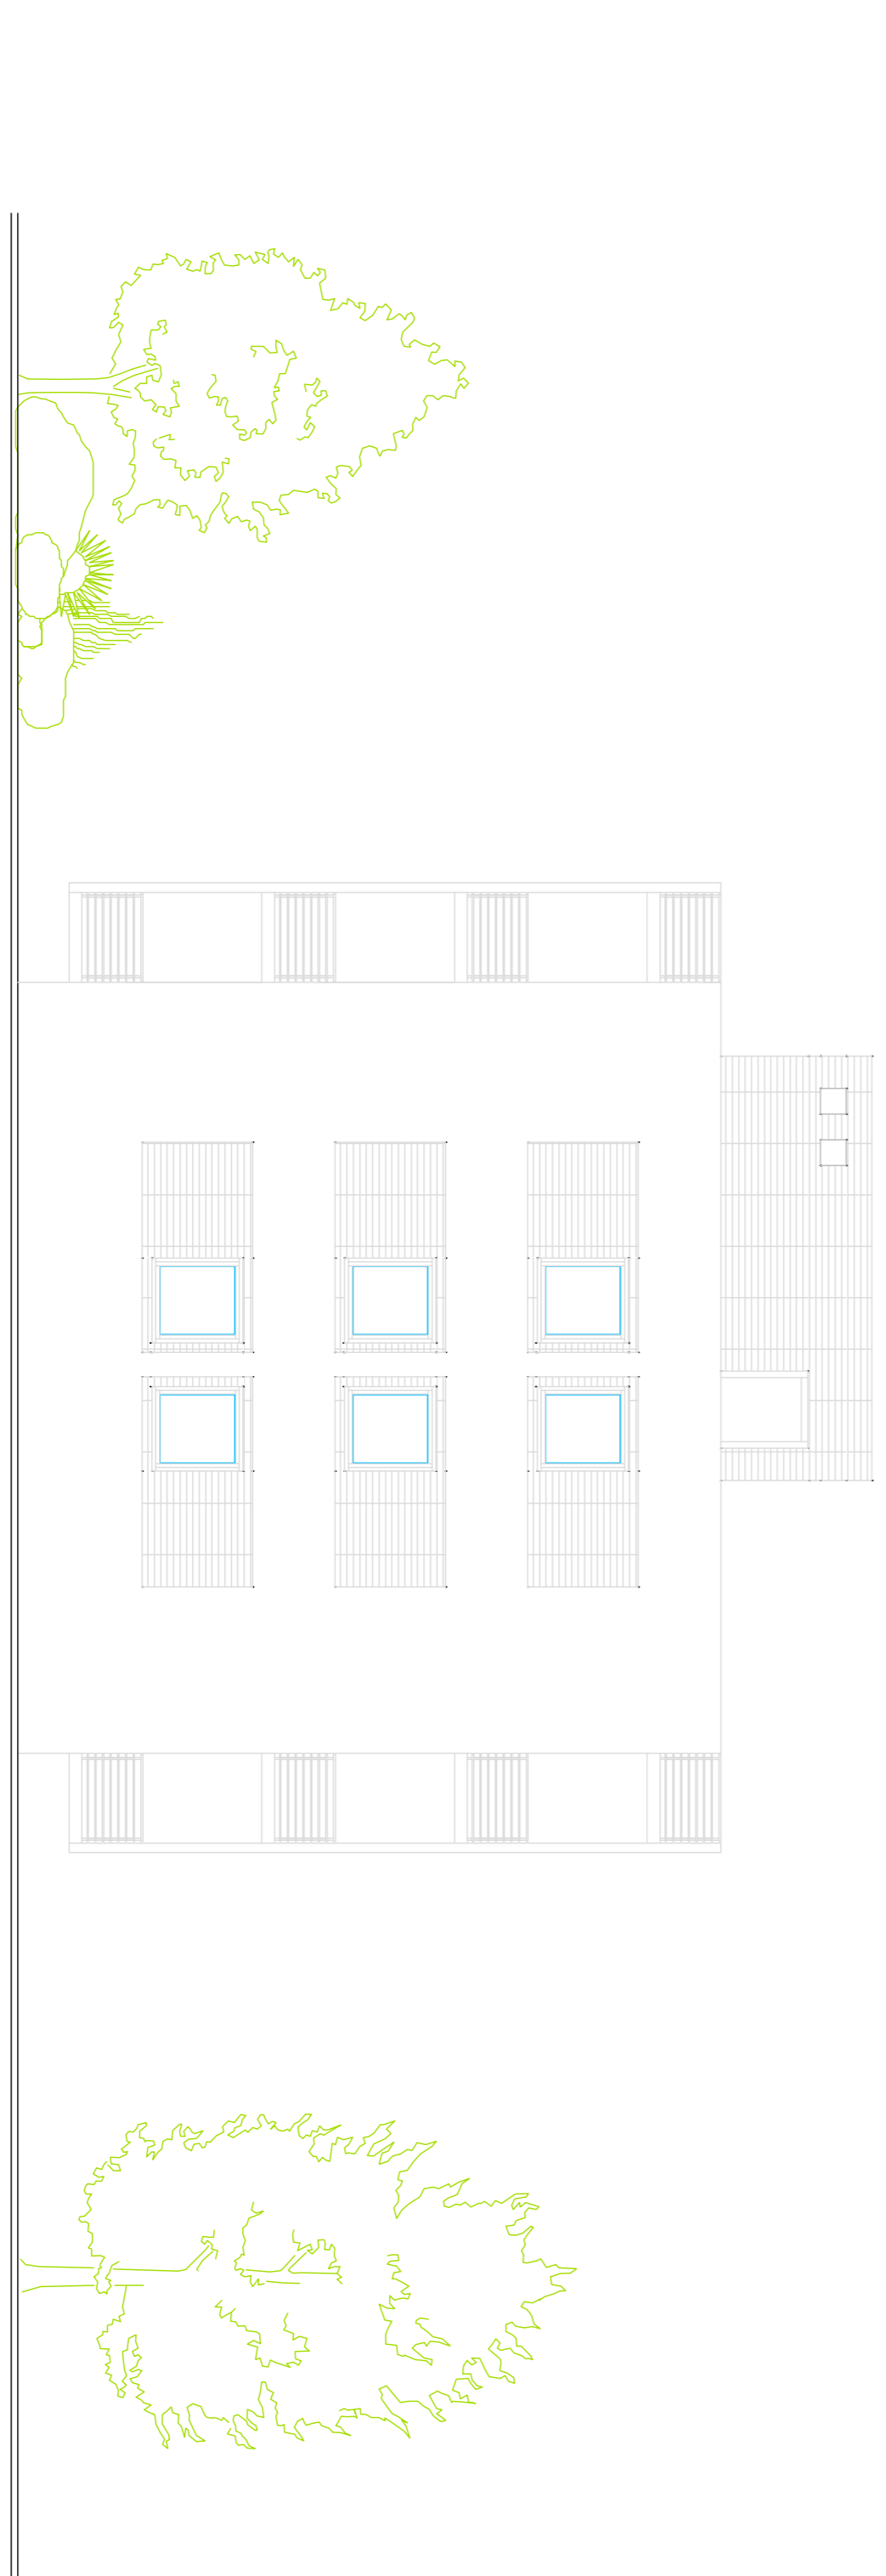

PROSPETTO SUD DI PROGETTO FABBRICATO A