


COMUNE DI  
**GRUMO NEVANO**

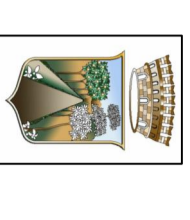

**PROGRAMMA DI RIQUALIFICAZIONE URBANA  
PER ALLOGGI A CANONE SOSTENIBILE  
ATTREZZATURA COLLETTIVA/SOCIALE IN VIA GALILEO**



**- PROGETTO PRELIMINARE -**

EDIFICIO TIPOLOGIA **PIANTE - SEZIONI - PROSPETTI** SCALARE **1:100**




SINDACO: **dot. Alessandro Ghinaioli**  
PROGETTISTI: **Ing. Giovanni Cristiano**  
**Arch. Gabriele Cristiano**

DATA	AGGIORNAMENTO / REVISIONE
Gennaio 2012	

**Edificio A**

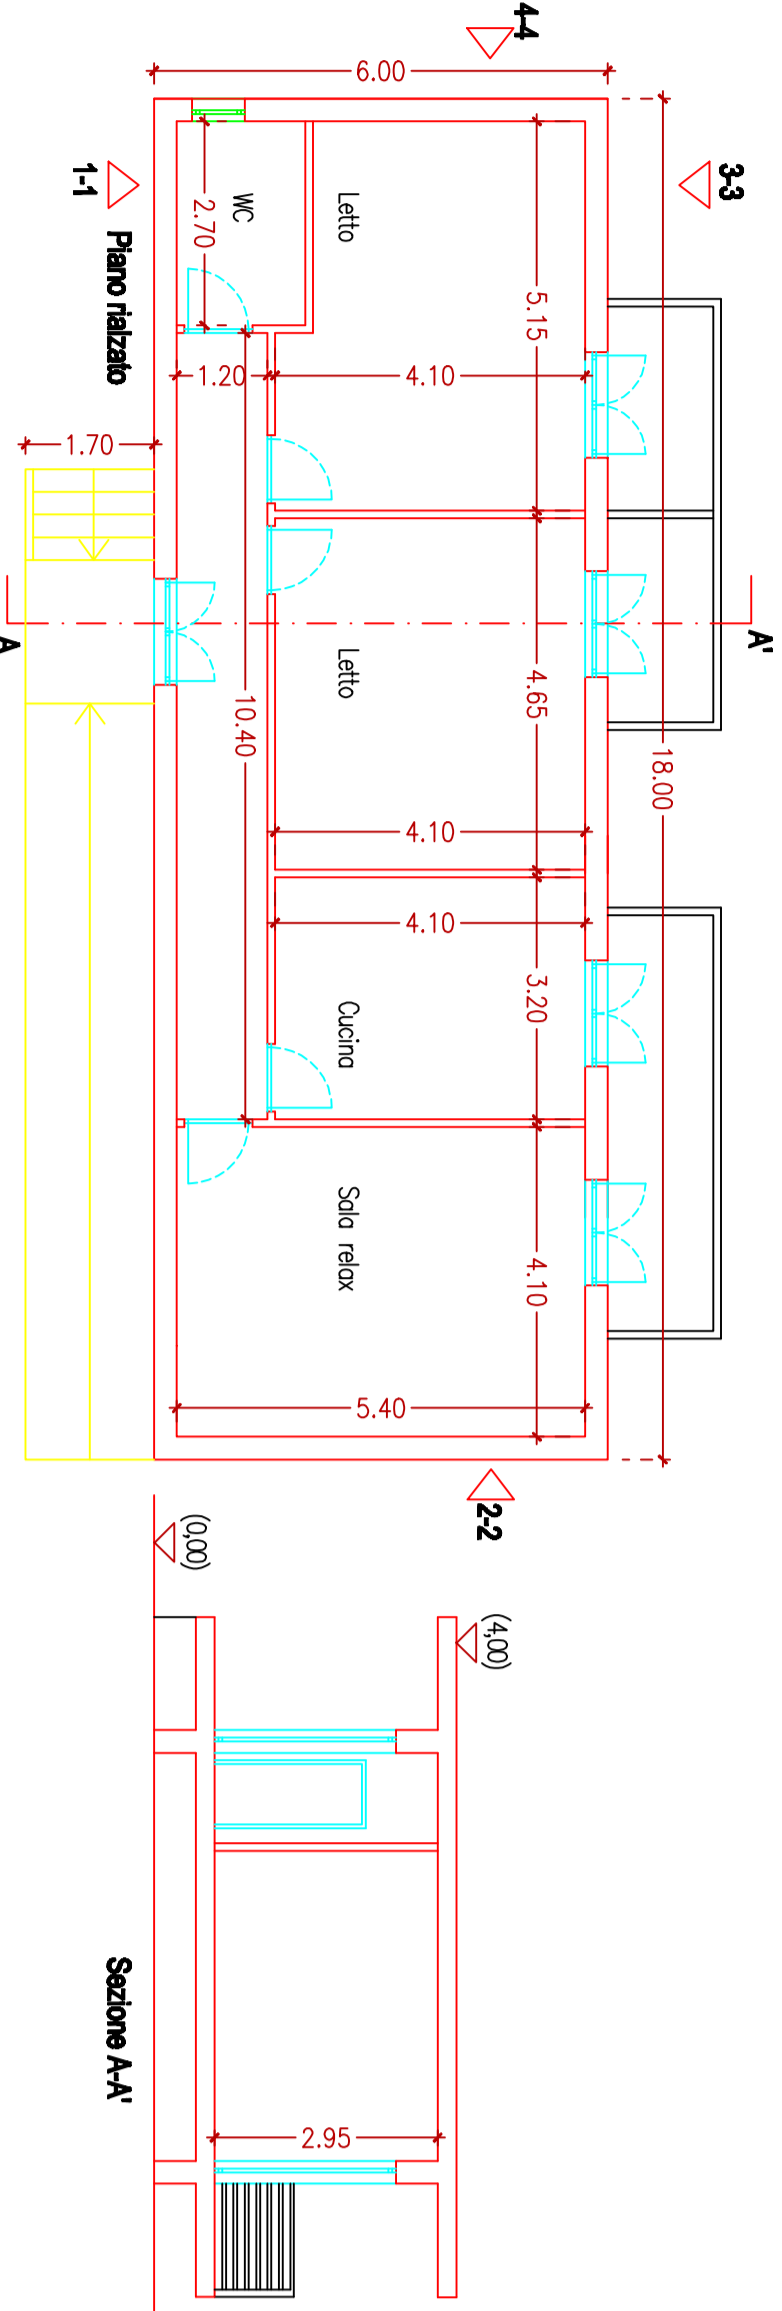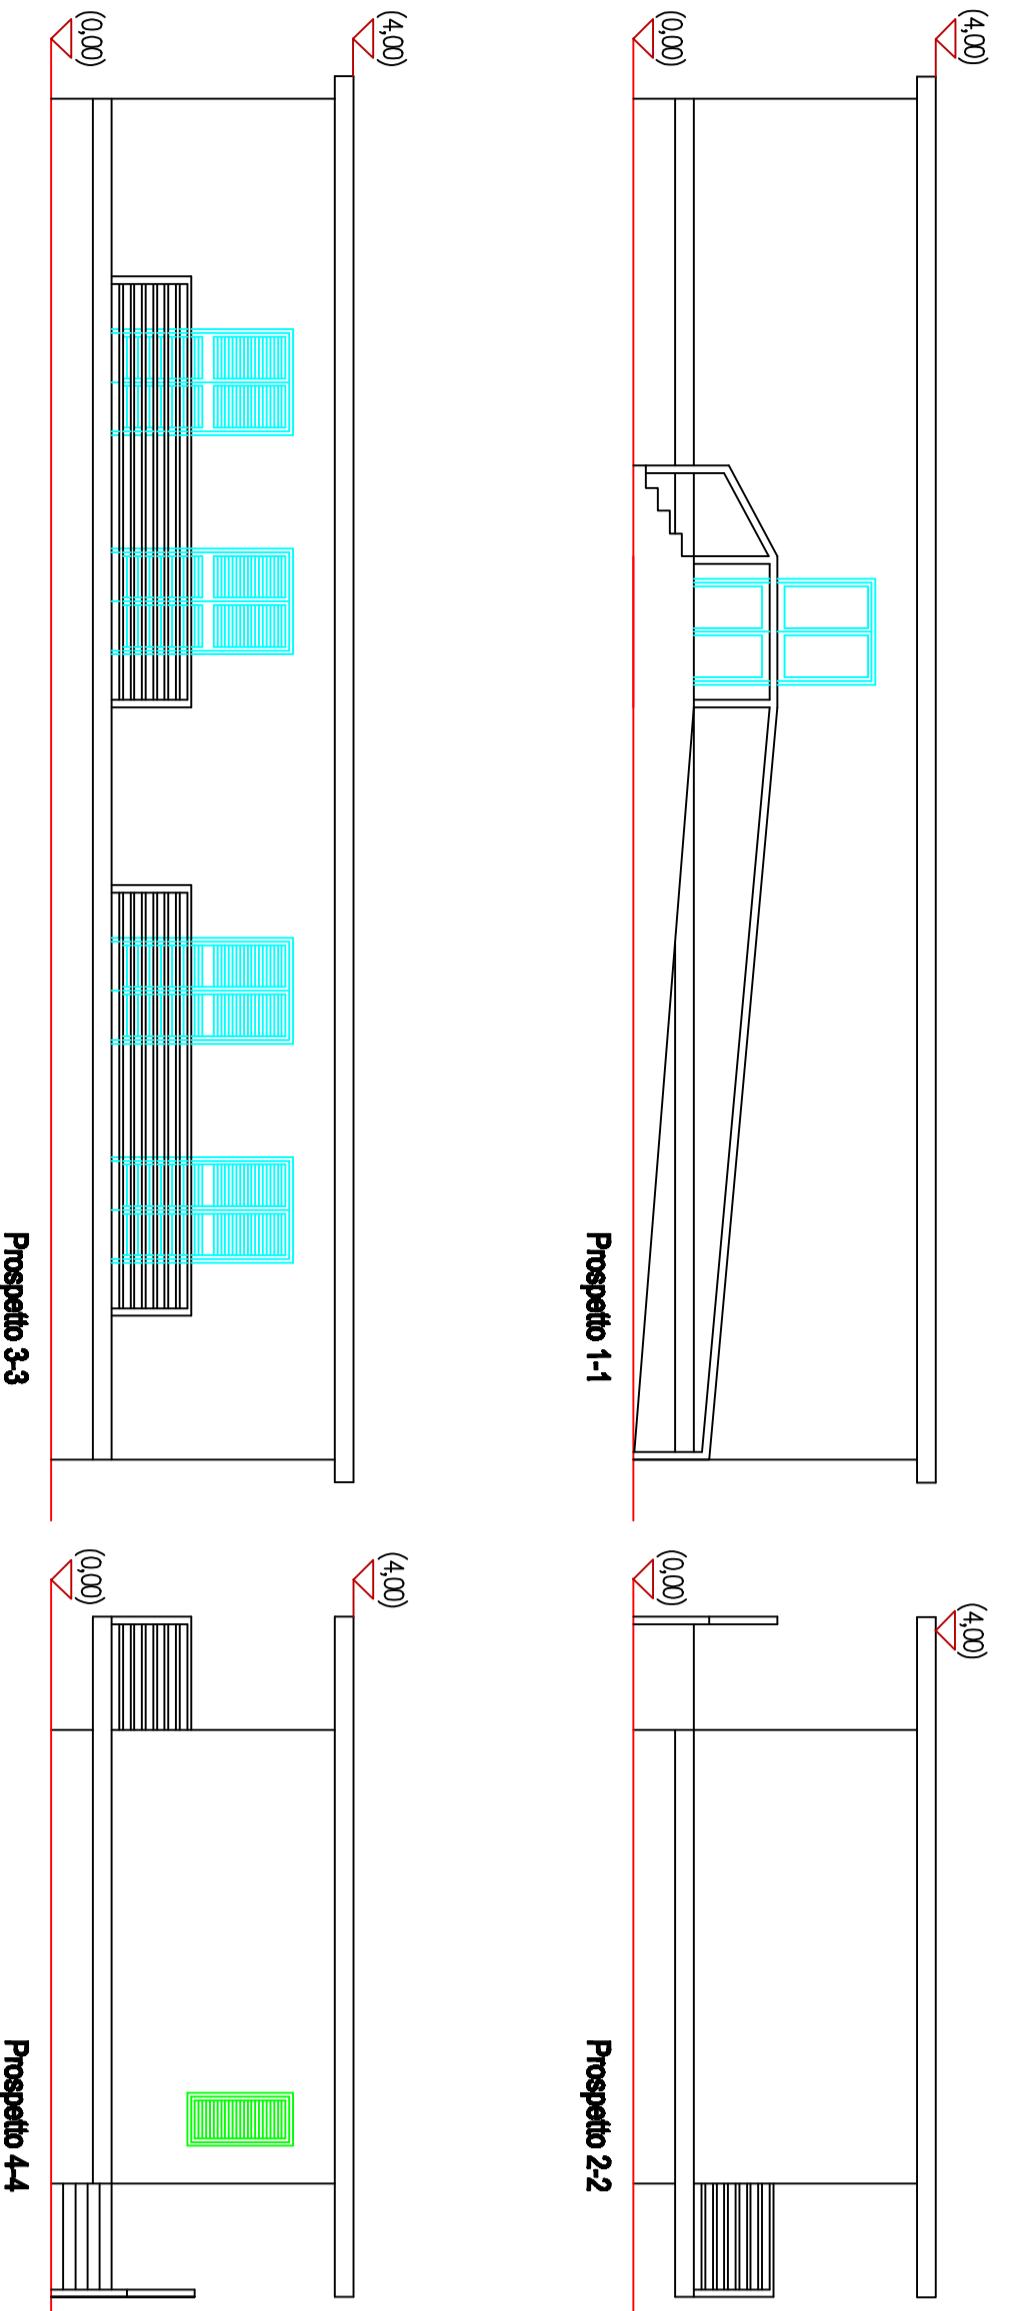

**Edificio B**

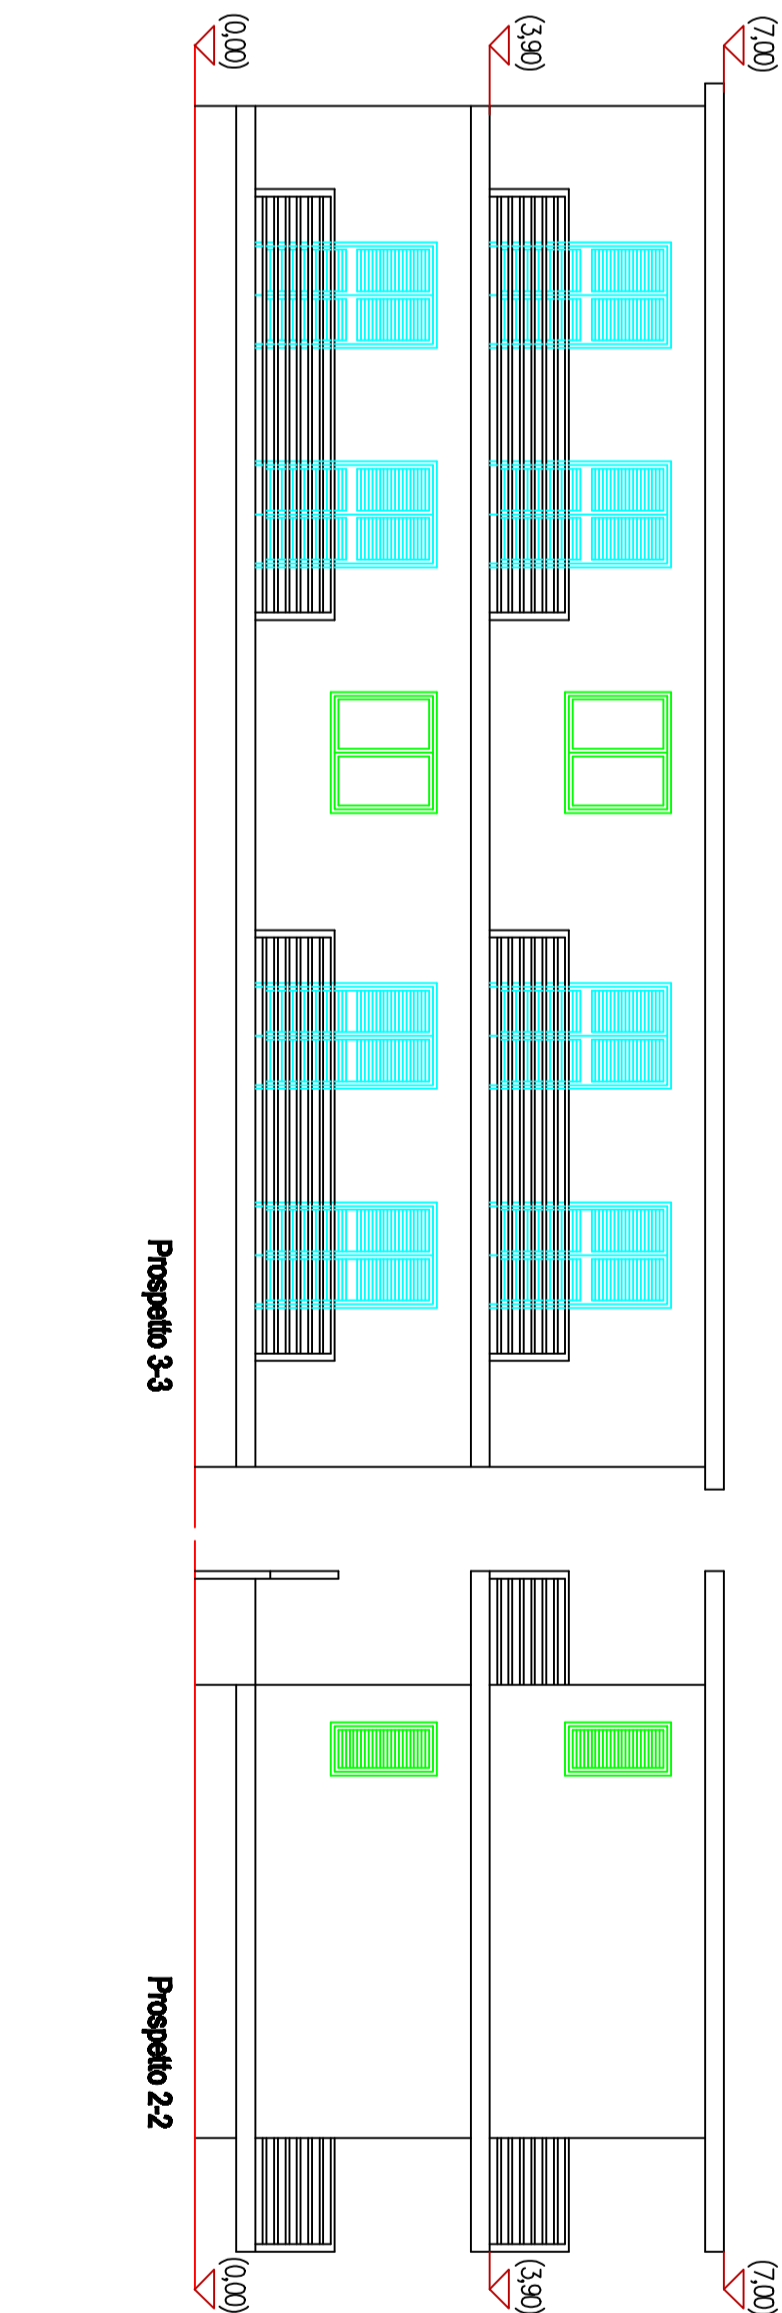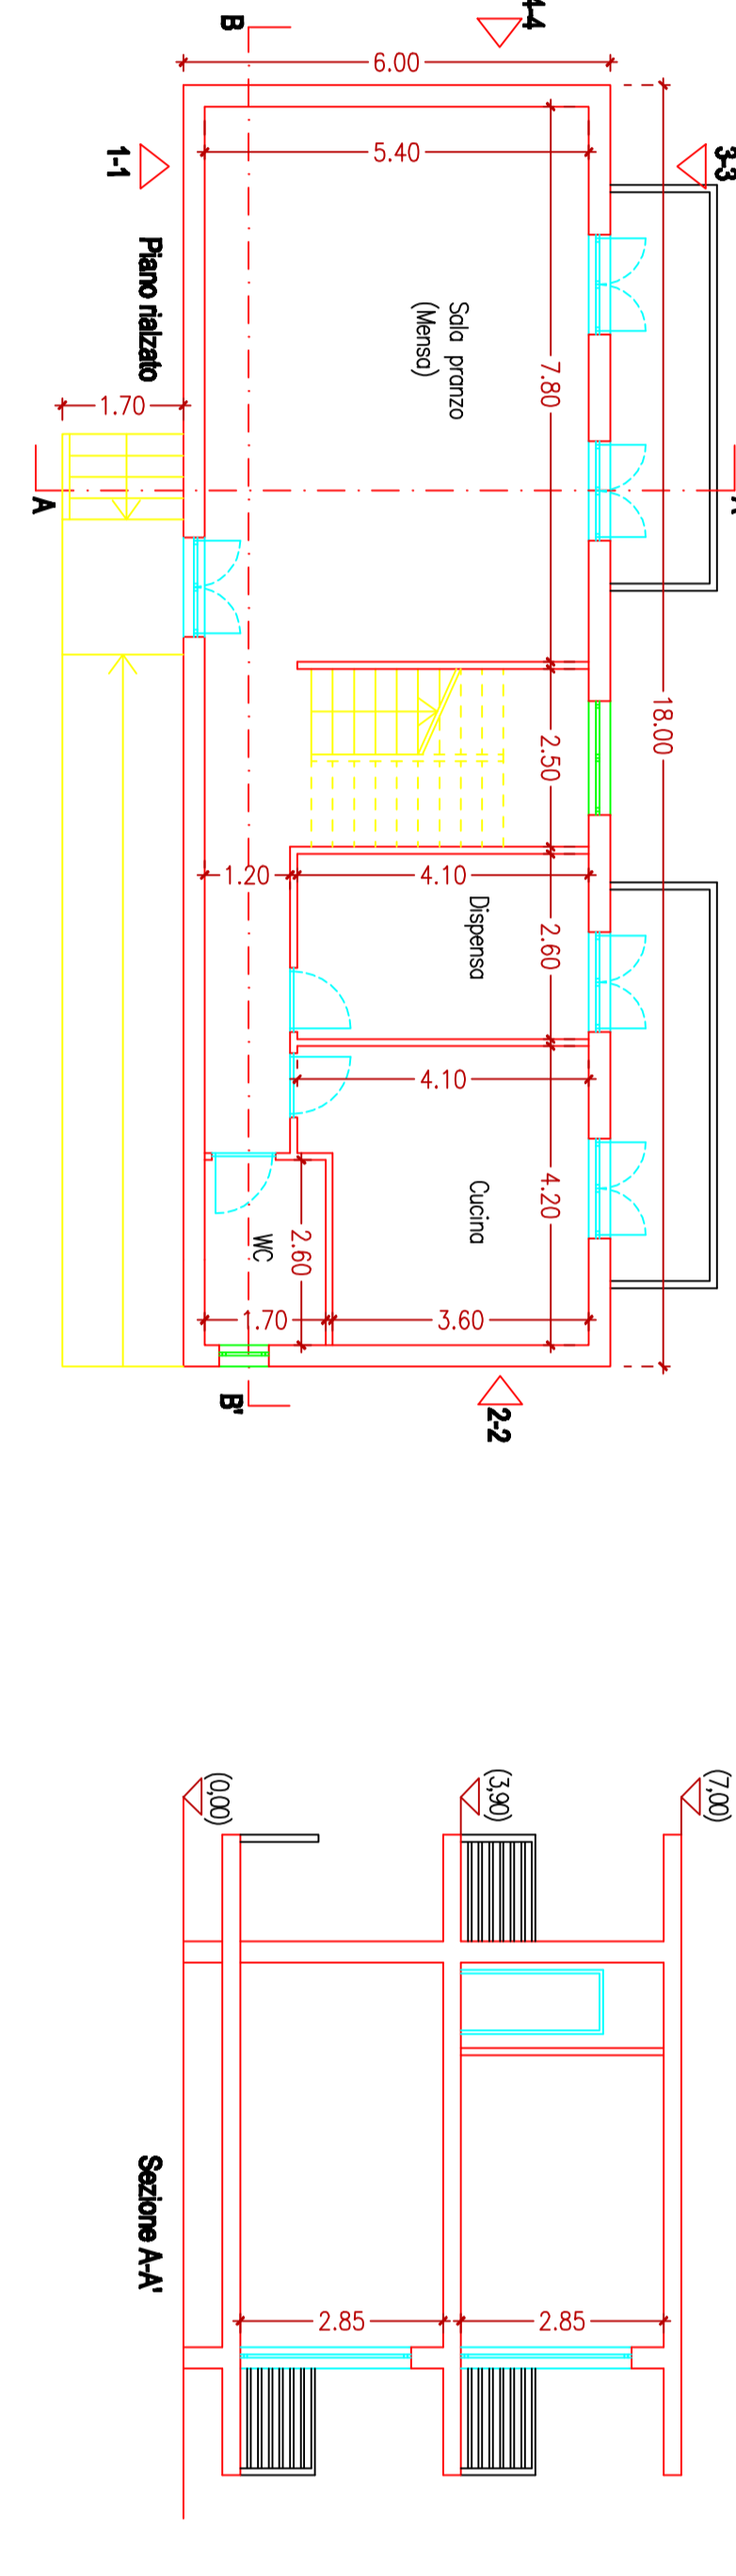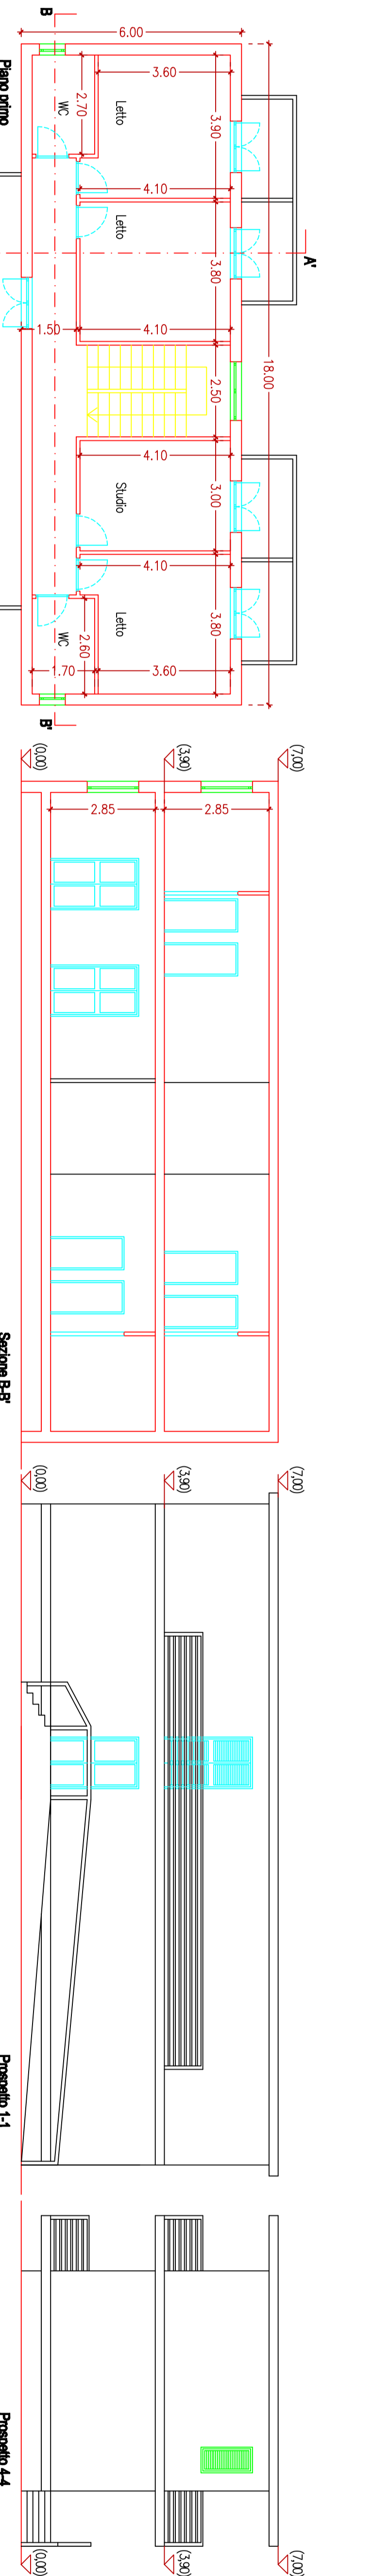

**Edificio C**

