


COMUNE DI  
**GRUMO NEVANO**

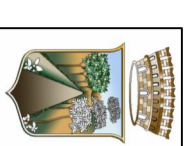




**PROGRAMMA DI RIQUALIFICAZIONE URBANA  
PER ALLOGGI A CANONE SOSTENIBILE  
ATTREZZATURA COLLETTIVA/SOCIALE IN VIA GALILEO**

**- PROGETTO PRELIMINARE -**

ELABORATO	TITOLO	RAPPORTO
<b>Tav.1</b>	PLANIMETRIE	VARI

SINDACO: dott. Alessandro Ghinardi  
 PROGETTISTI: Ing. Giovanni Cristiano  
 arch. Gabriele Cristiano

DATA	AGGIORNAMENTO / REVISIONE
Gennaio 2012	-

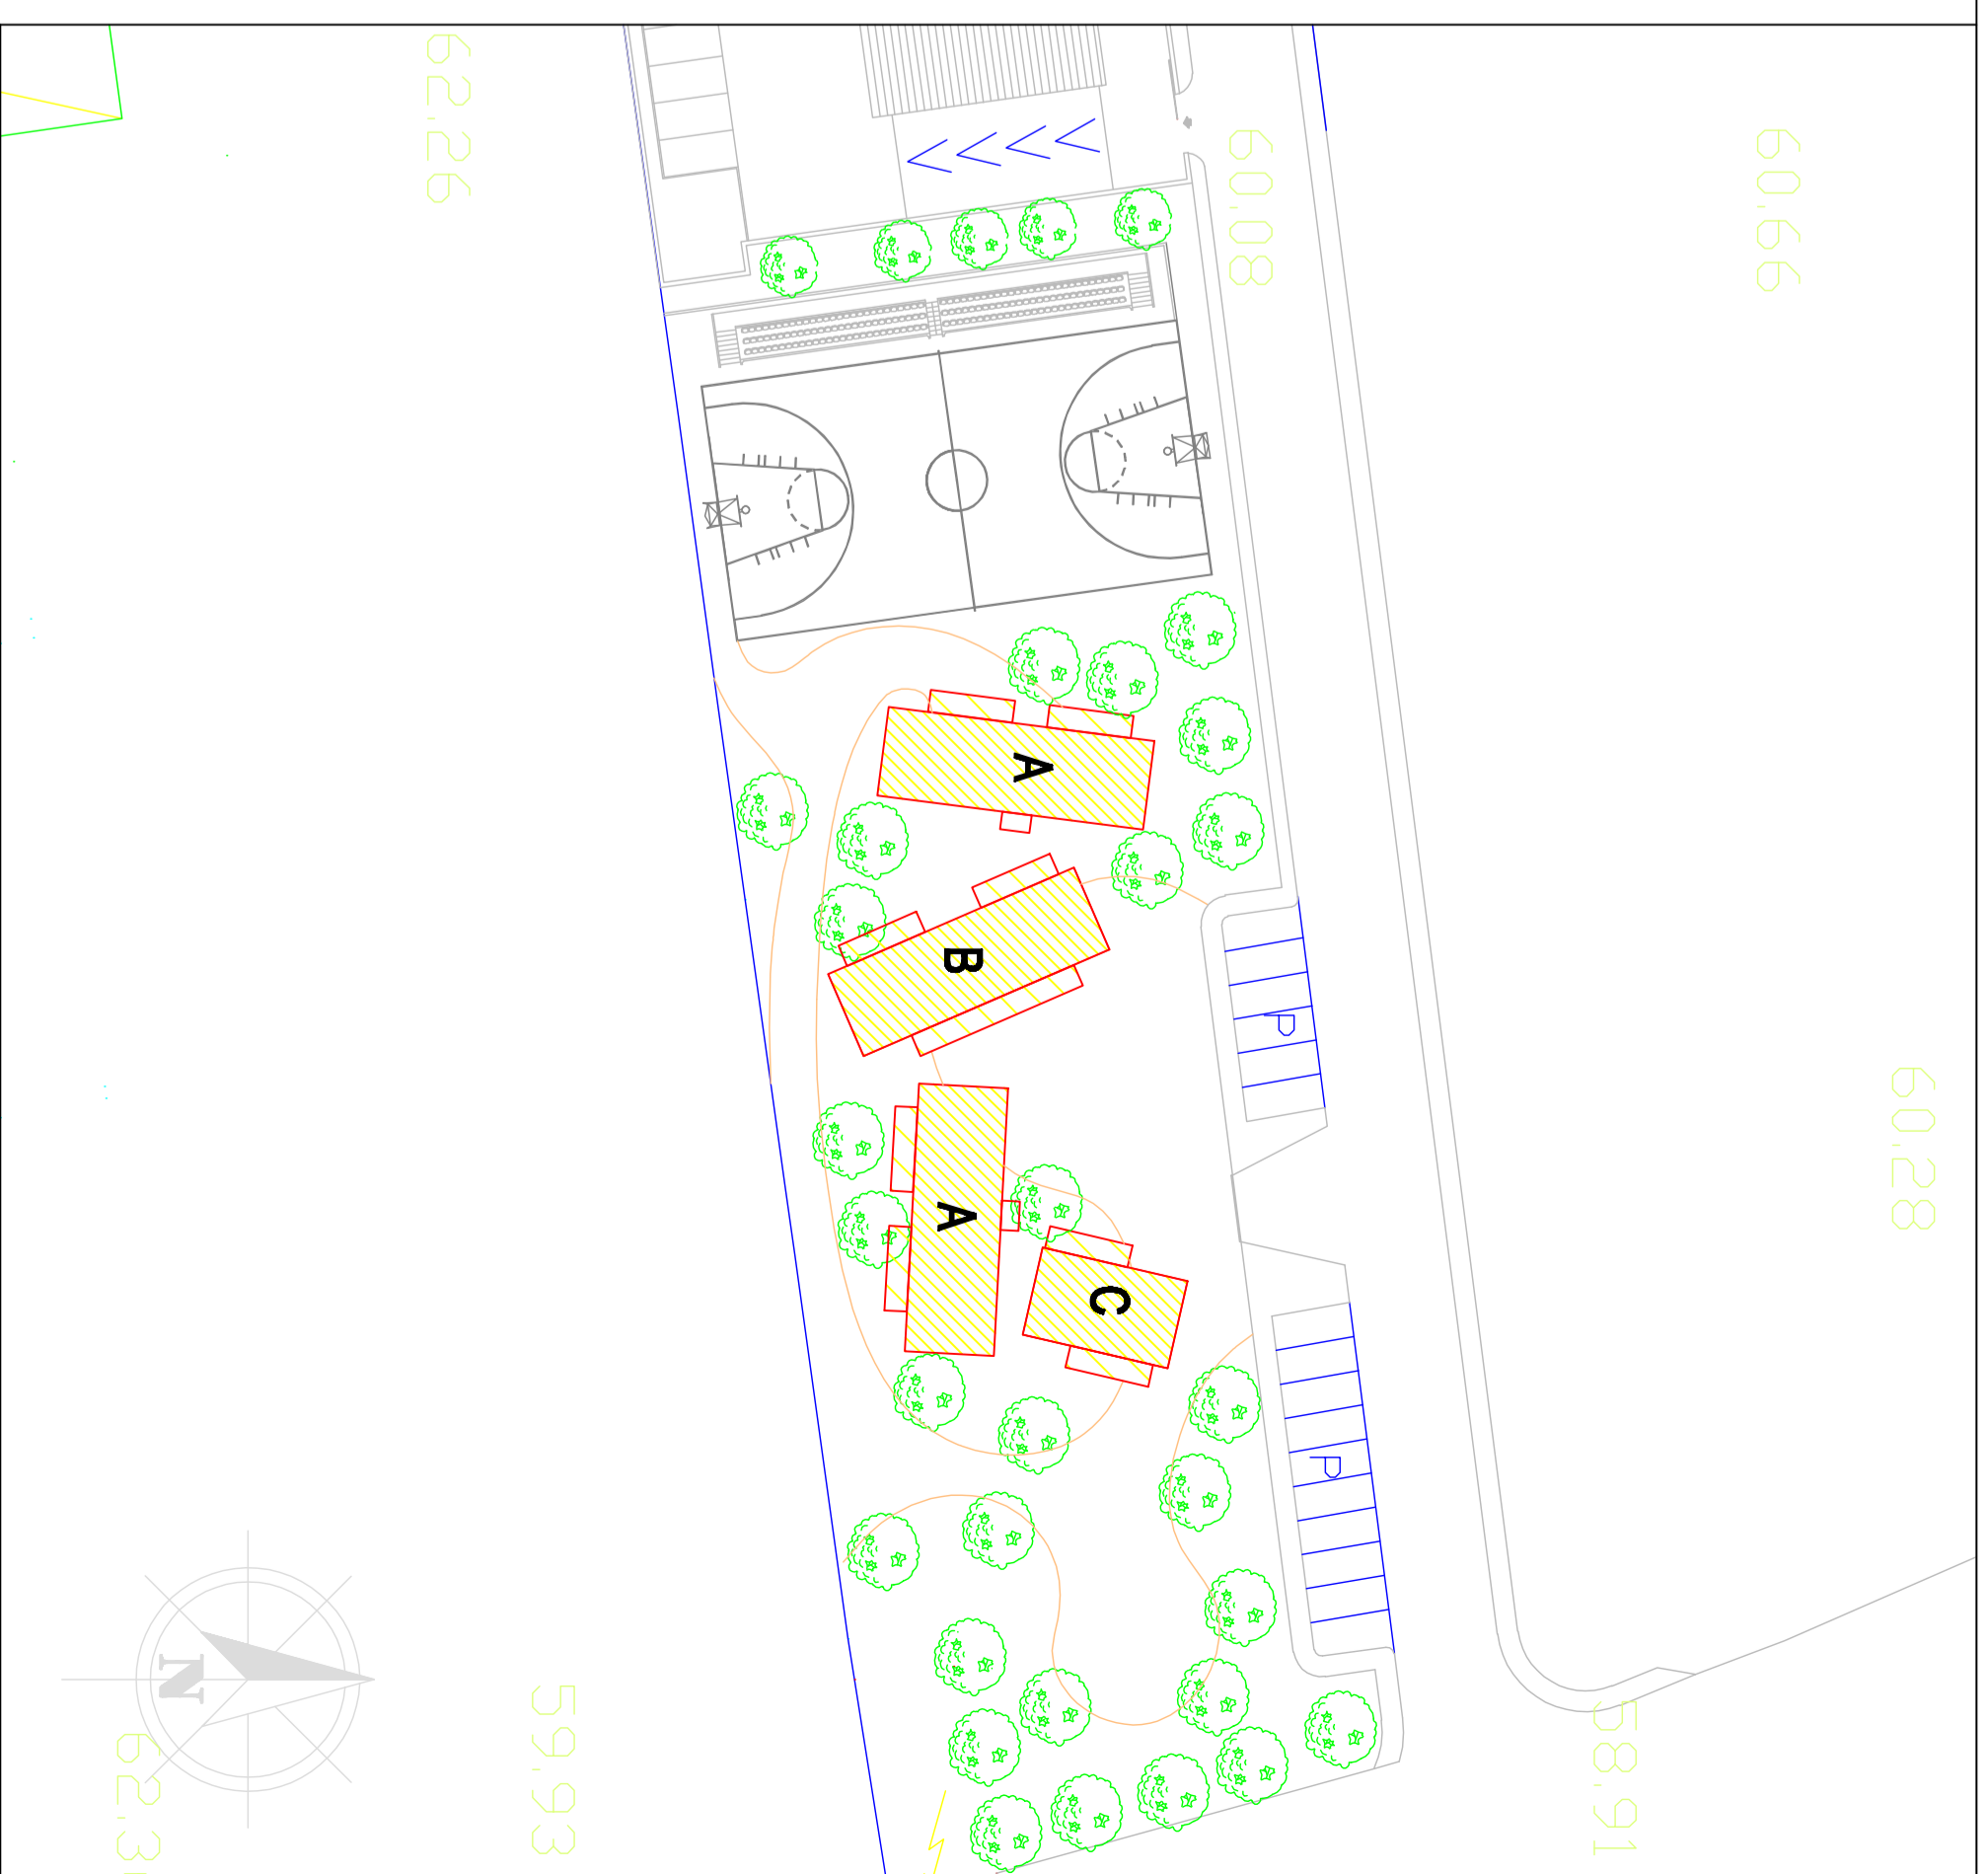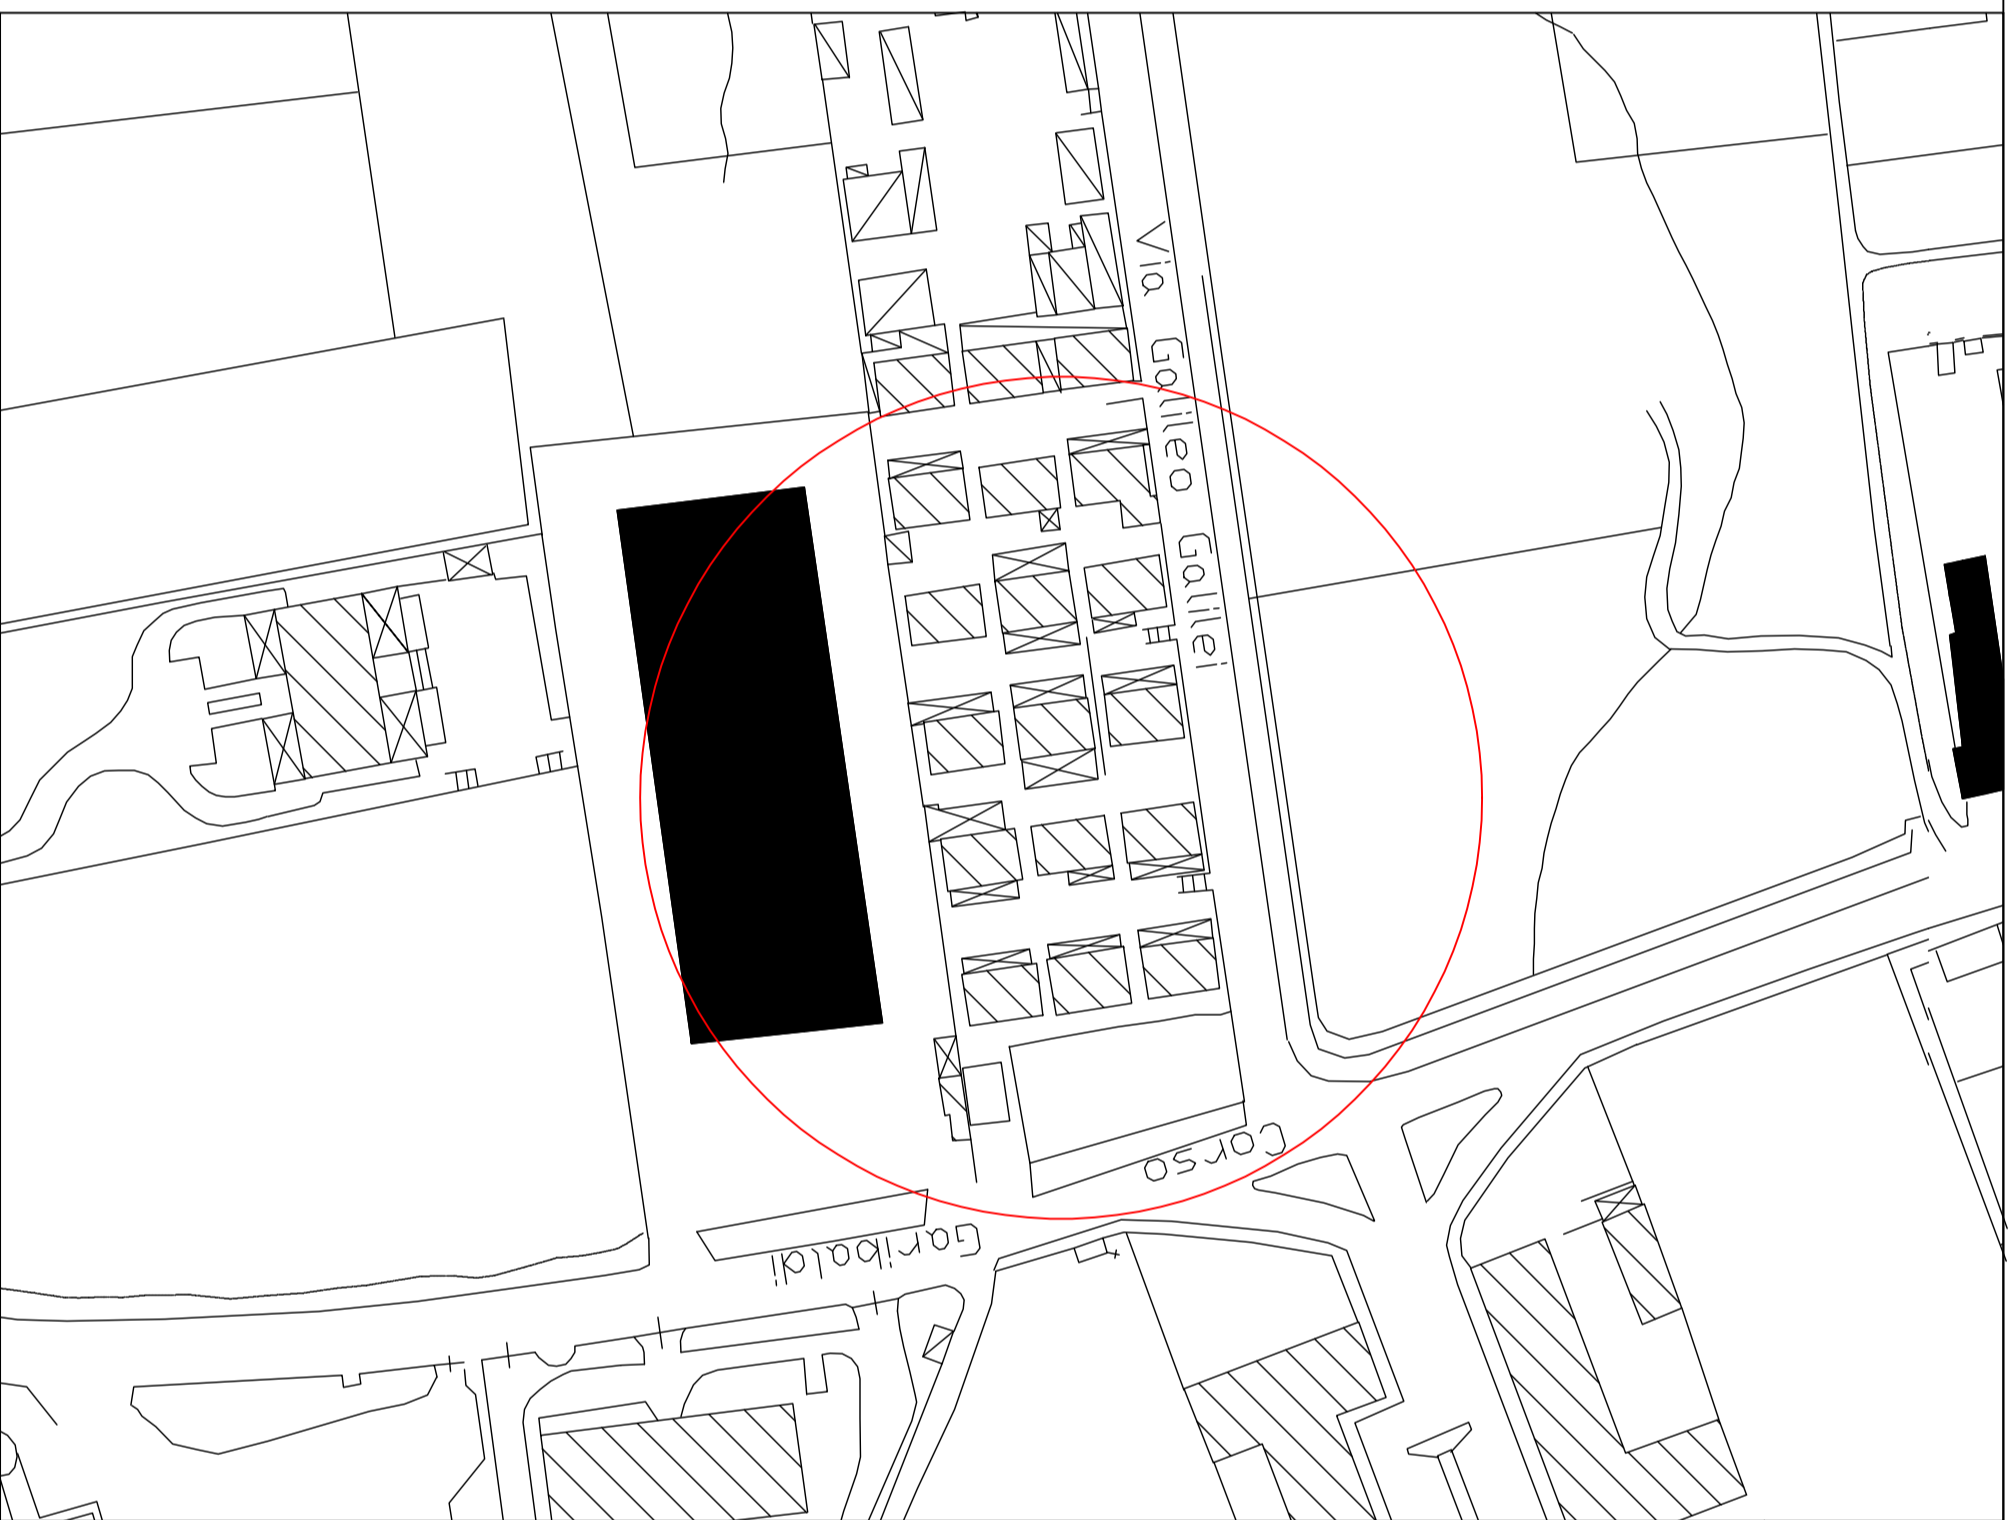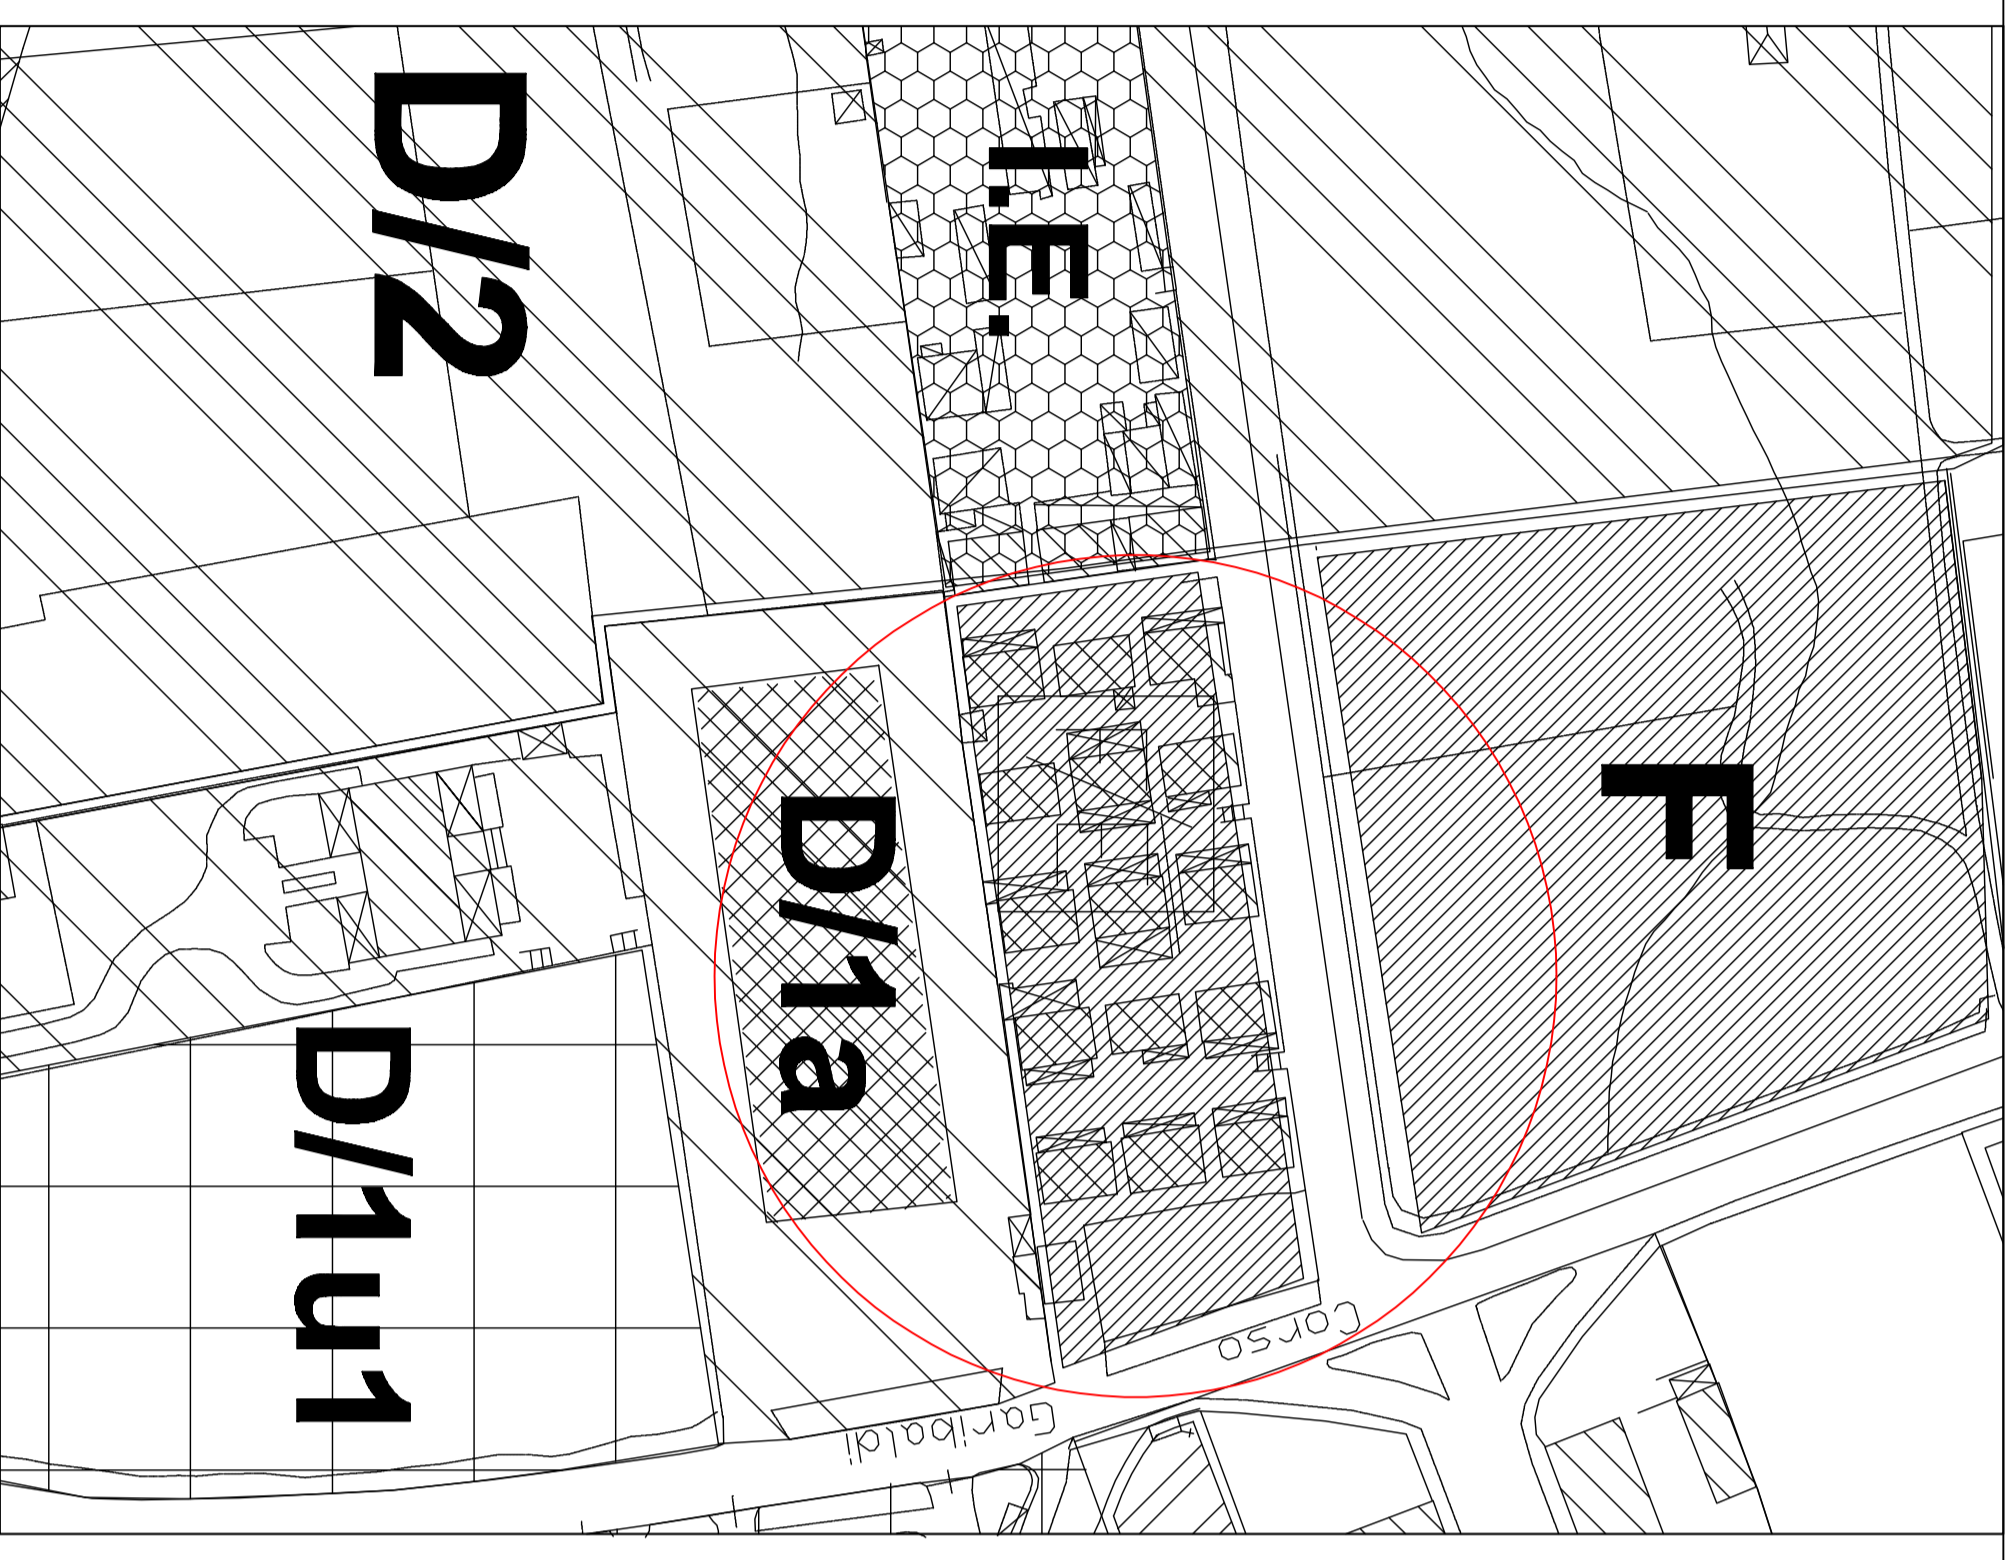

STRALCIO P.R.G.

STRALCIO AEROFOTOGRAMMETRICO

STRALCIO CATASTALE

INQUADRAMENTO NEL LOTTO